


HAJDÚSZOBOSZLÓ VÁROS

TELEPÜLÉSRENDEZÉSI TERV

SZABÁLYOZÁSI TERV

2018.ÉVI MÓDOSÍTÁS BI. JELŰ TERÜLET

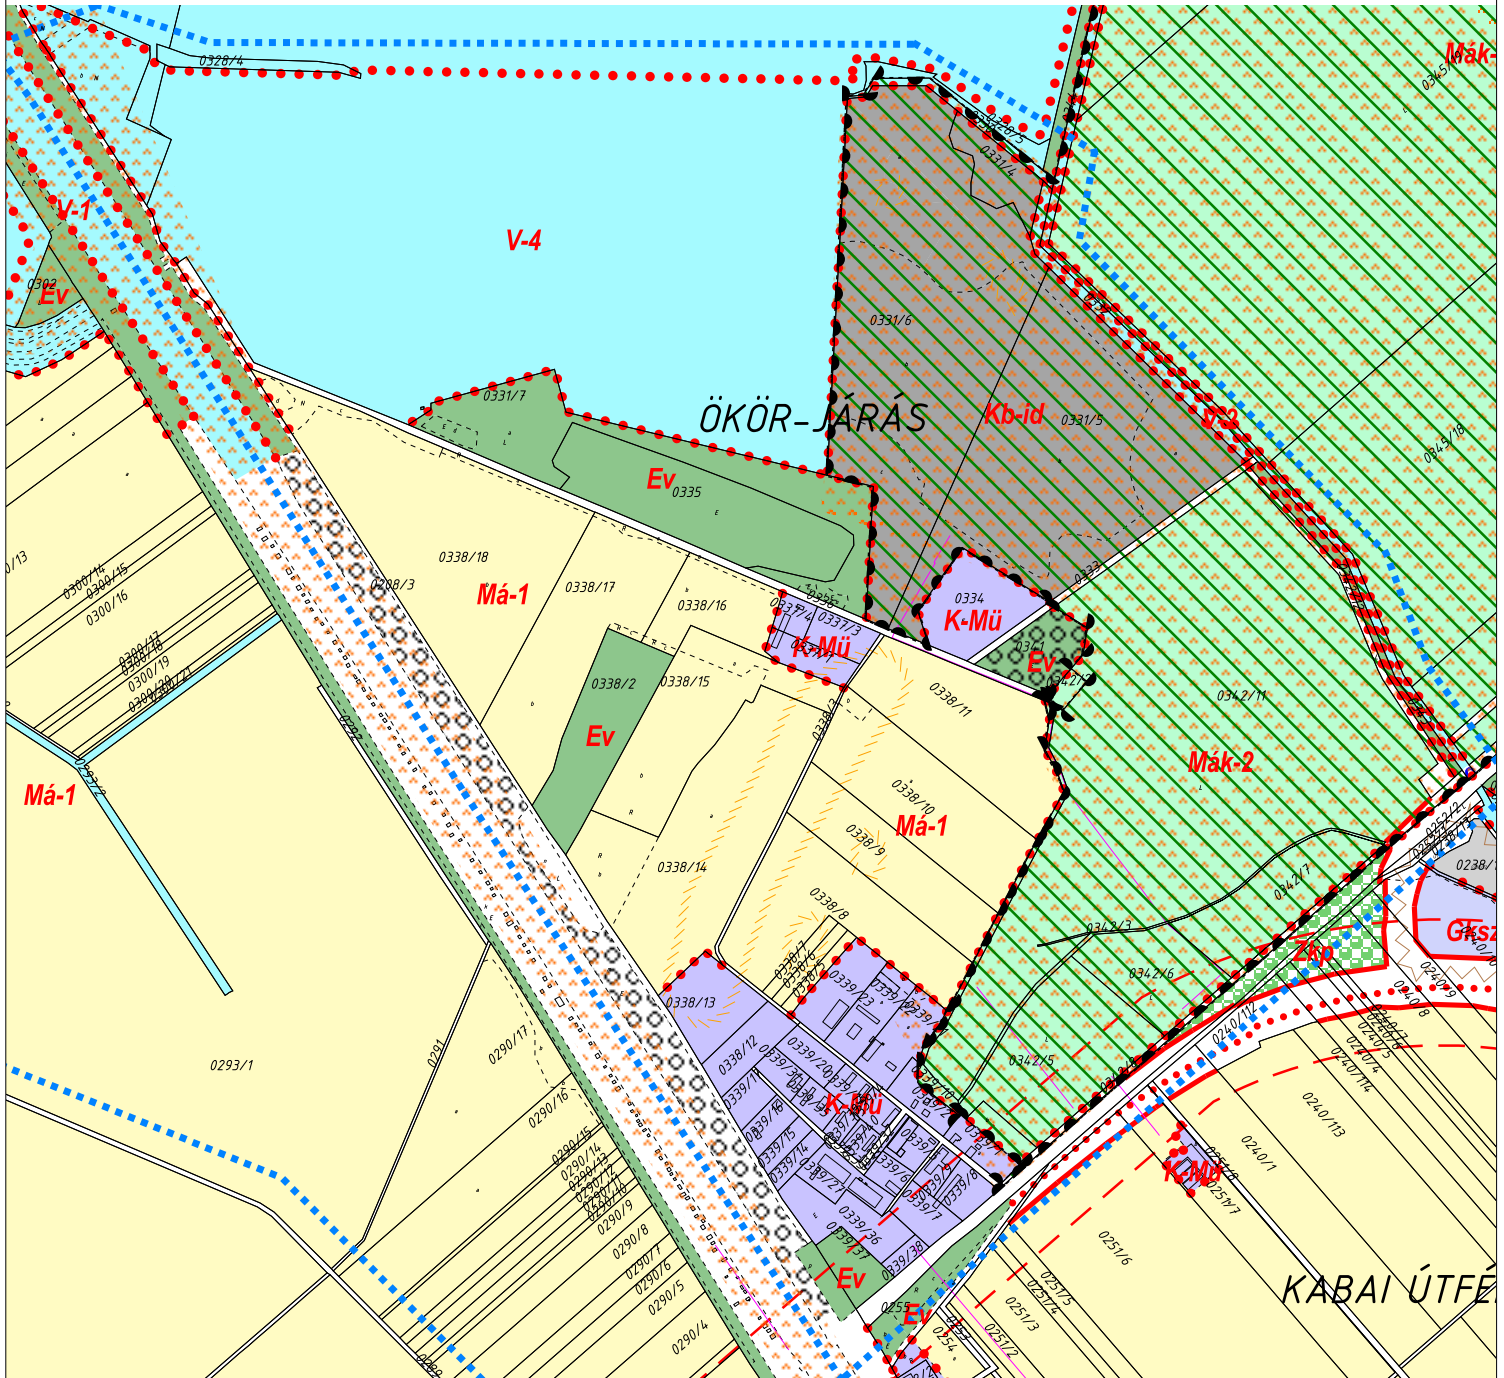

Jóváhagyva 6/2019. (III.21.) Önk. rendelettel - Hatályos 2019. 03- 22-től

Készült az állami alapadatok felhasználásával!

Jelmagyarázat az SZ-2 jelű terven!

Tervező:	CIVIS TERV VÁROSTERVEZŐ ÉS ÉPÍTÉSZ IRODA BT. Cím: Debrecen, Széchenyi u. 8.sz. Tel:(32) 531-732, (30) 9818-172		
Munkás:	HAJDÚSZOBOSZLÓ VÁROS TELEPÜLÉSRENDEZÉSI TERVE - 2016		Dátum: 2019.03. Lépték:
Munkarész:	SZABÁLYOZÁSI TERV BELTERÜLET ÉS KÖRNYEZETE 2018. ÉVI MÓDOSÍTÁS - BI. JELŰ TERÜLET		SZ-2/b1
ÜGYVEZŐ	ZSEMBERI ISTVÁN	TT/1-09-0016	<i>[Signature]</i>
VIZ. TELJESÍTŐTERVEZŐ	ZSEMBERI ISTVÁN	TT/1-09-0016	<i>[Signature]</i>
TELEPÜLÉSTERVEZÉSI MUNKATÁRS	KÖZEGHY CSANÁD ÁBEL	ó.l. településmérnök	<i>[Signature]</i>
TÁJTERVEZÉS	ZSILA LÁSZLÓ	TK-09-0583/05	<i>[Signature]</i>
KÖRNYEZETVÉDELME	LEVAI BÉLA	HBM MK 09-0036	<i>[Signature]</i>
KÖZLEKEDÉS	GÜLYÁS IMRE	Tko-09-9057	<i>[Signature]</i>
VÍZKÖZMŰ	SOM IHOLYA	TV-T09-9079	<i>[Signature]</i>
ENERGIA KÖZMŰ	SZABÓ LÓRÁNT	TE-T09-9408	<i>[Signature]</i>
HÍRKÖZLÉS	LAKATOS ISTVÁN	TH-T-15-0342	<i>[Signature]</i>
TERMINFORMATIKUS	Dr. PÁZMÁNYI SÁNDOR	FKÓZIG ZRT.	<i>[Signature]</i>