
 


A-A METSZET M 1:200

Rétegréteg:

- 7 cm SEMMELROCK ASTI KOMBI térkő
- 3 cm ágyazóréteg
- 10 cm CKT-2 cementstabilizáció útalap
- 15 cm zúzottkő ágyazat
- termett talaj

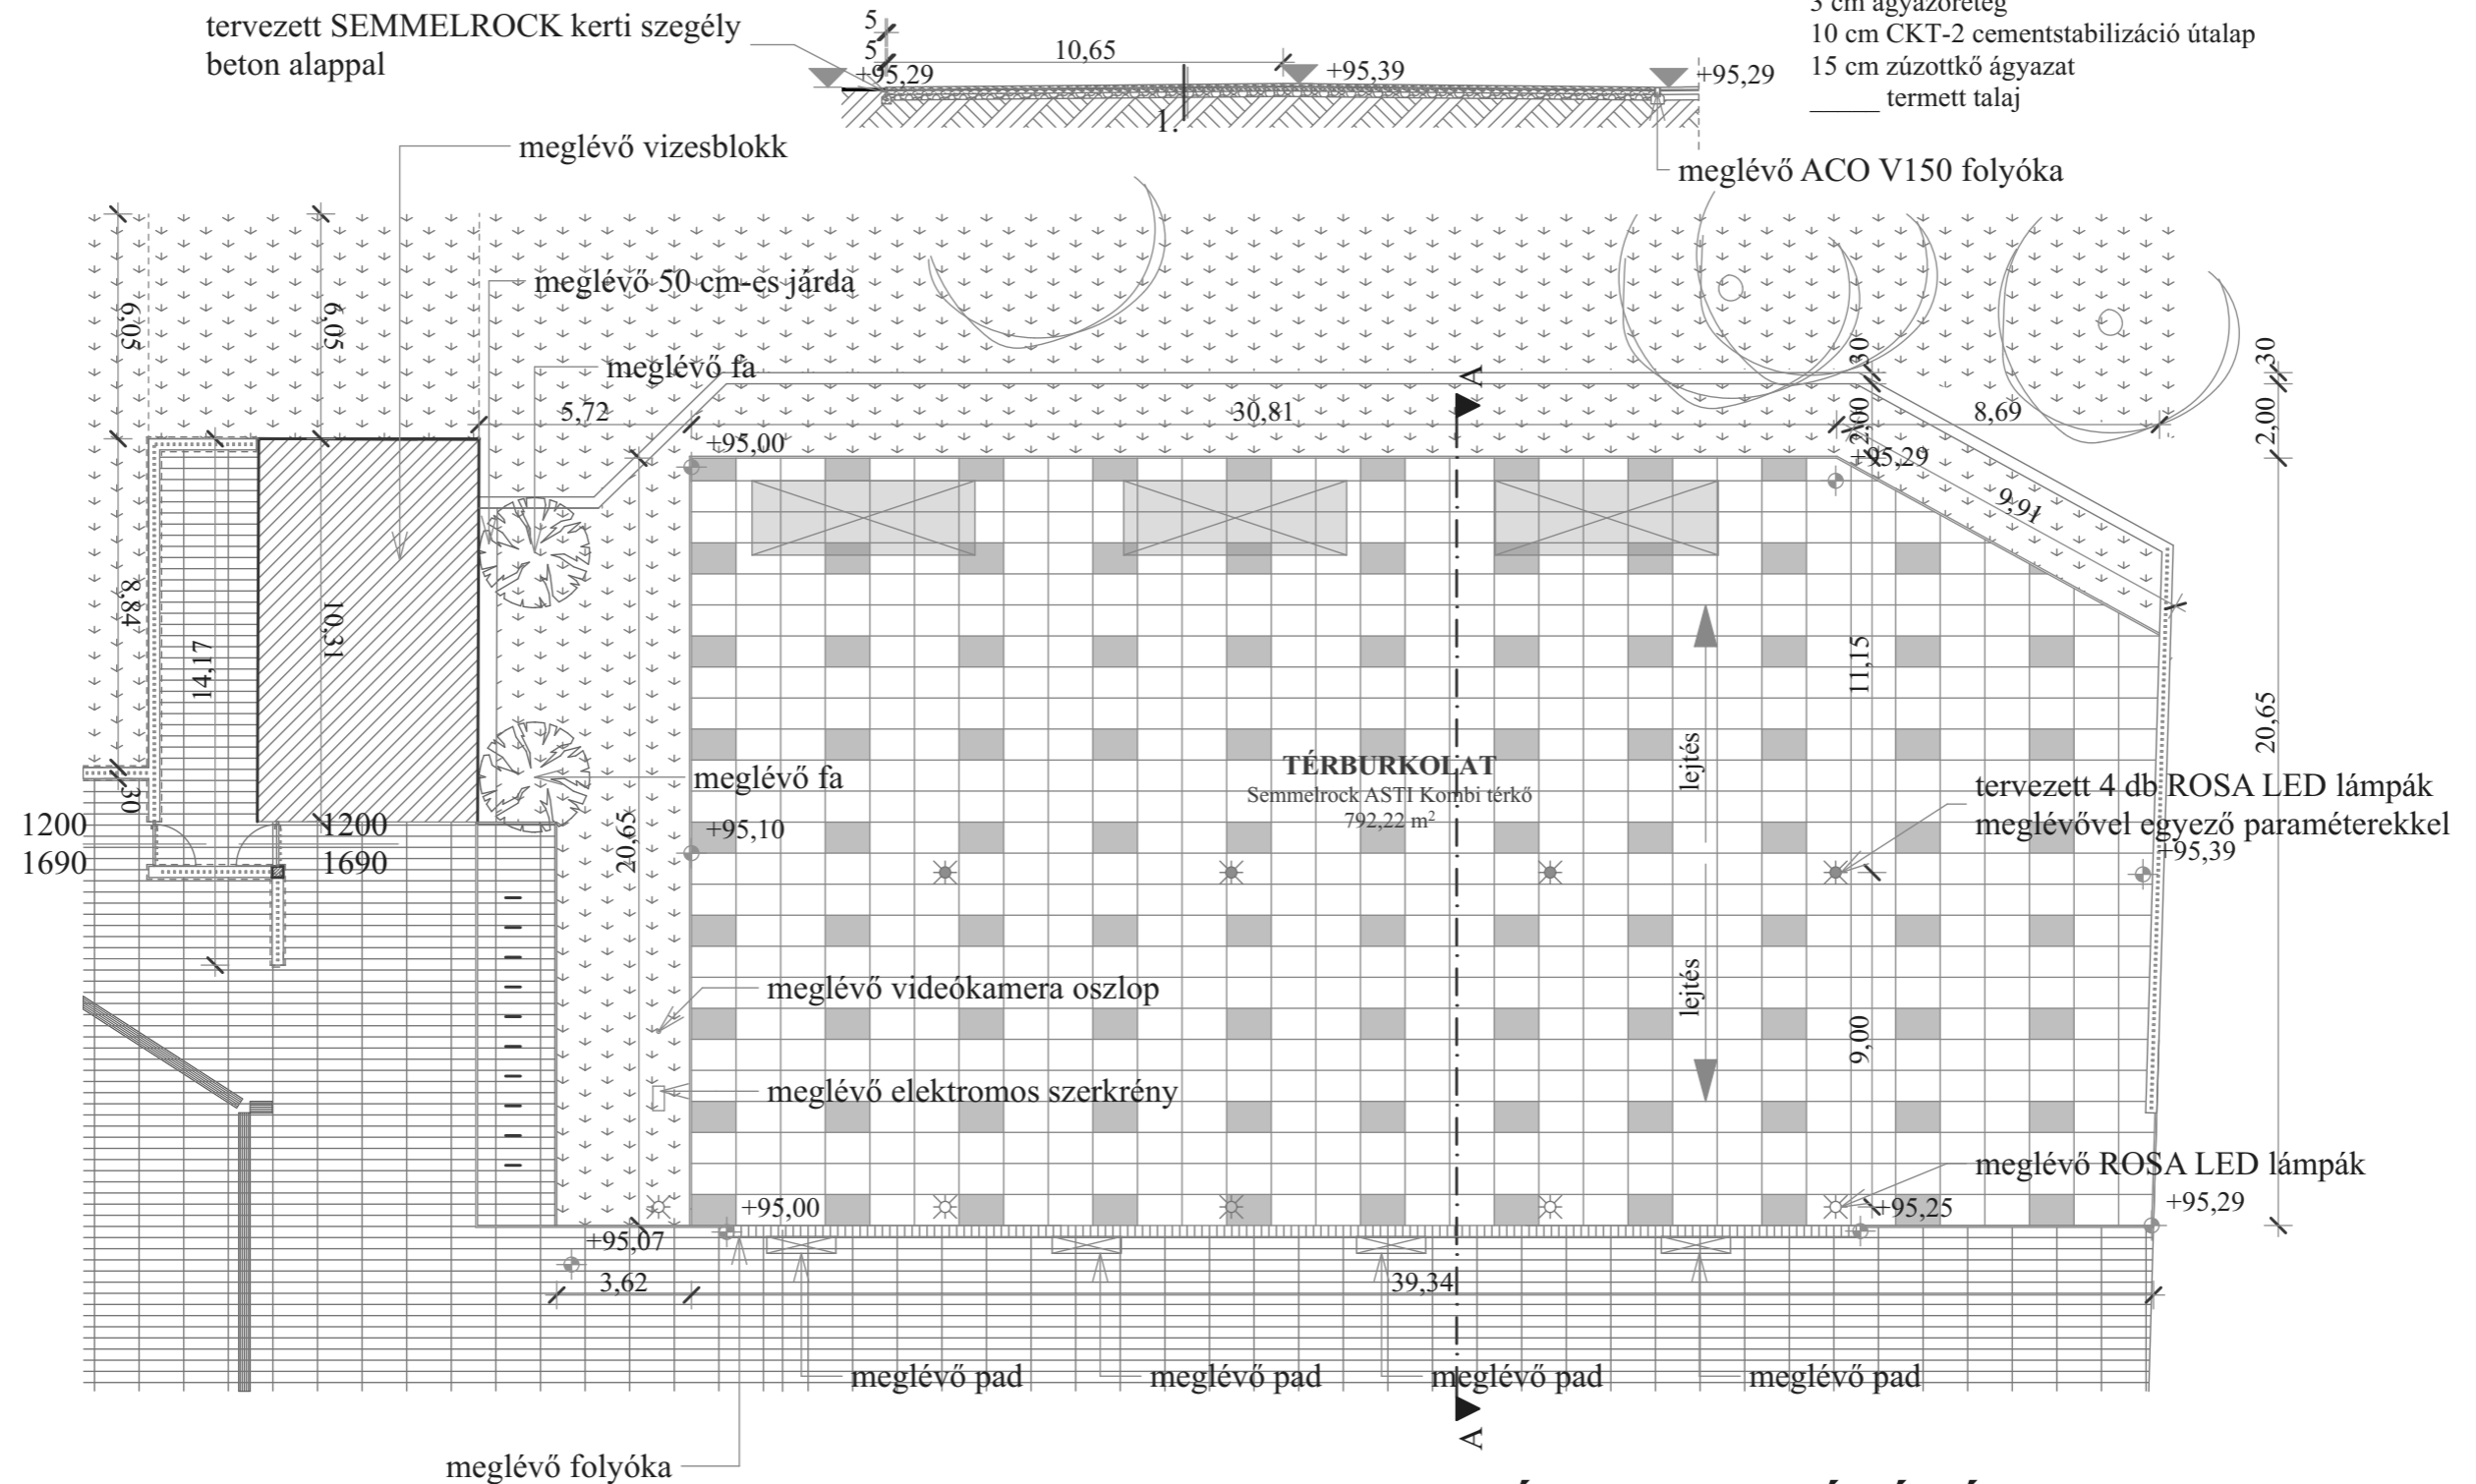

street food autó felülnézete



tervezett ROSA lámpaoszlop led világítással meglévővel egyező színben és méretben

GASZTROTÉR KIALAKÍTÁSÁNAK TERVE M 1:200

4200 Hajdúszoboszló, József Attila u.
 Hrsz.: 2475/27
 2020. március.
 Szerkesztő: Kálmán Zalán
 4200 Hajdúszoboszló, Erkel F. u. 79.