

HAJDÚSZOBOSZLÓ VÁROS




TELEPÜLÉSRENDEZÉSI ESZKÖZÖK

2022.ÉVI M8/F. -SZÁMÚ MÓDOSÍTÁSA



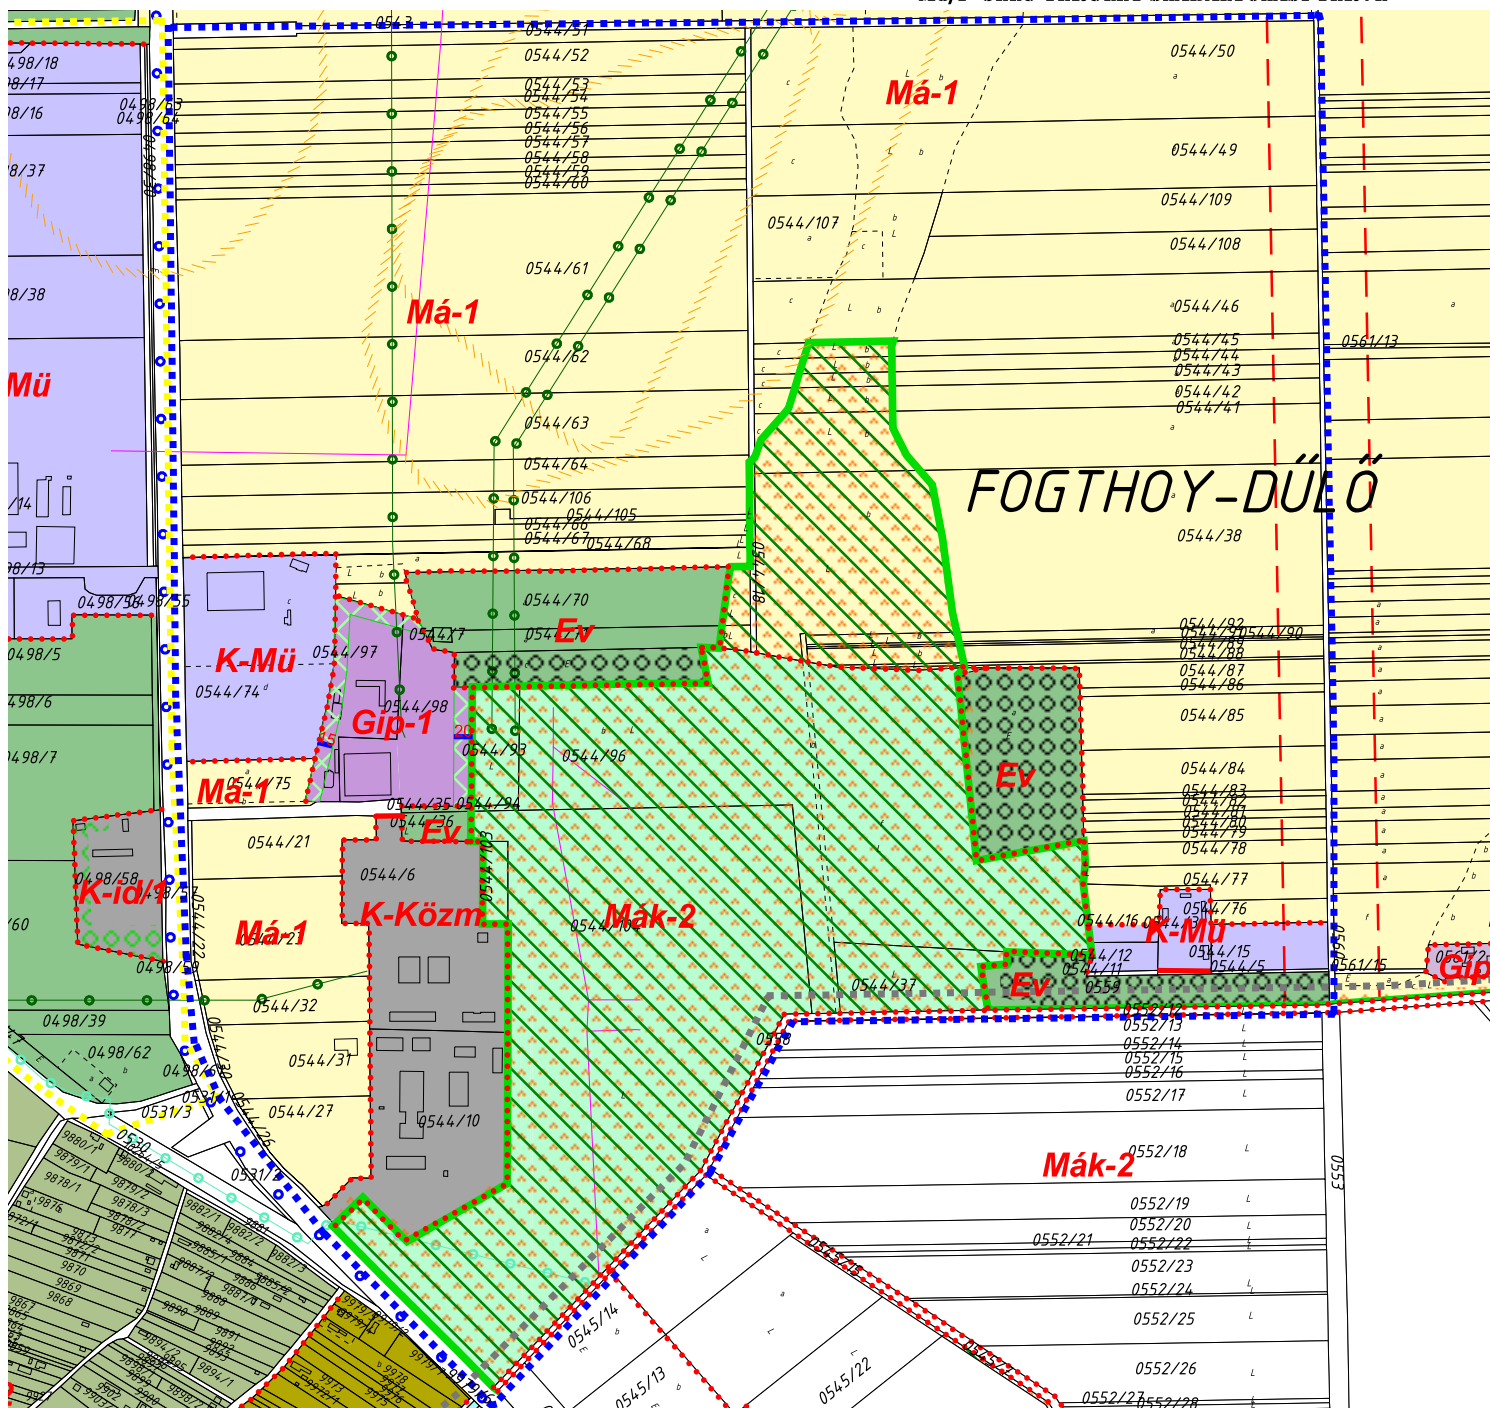
M8/F- JELŰ TERÜLET SZABÁLYOZÁSI TERVE

TÁJÉKOZTATÓ JELÖLÉSEK






-  Villamosenergia átviteli hálózat 750 kV
- Villamosenergia főelosztó hálózat 132 kV
- Villamosenergia elosztó hálózat
-  Nagynyomású földgáz szállítóvezeték
-  Nagy-középnomású földgáz gerincelosztó vezeték

SZABÁLYOZÁSI ELEMOK

- ■ Érvényes szabályozás határa
 Építési övezet, övezet határa
 — Szabályozási vonal (tervezett közterületi határ)
 — Szabályozási szélesség



■ Natura 2000 különleges természetmegőrző terület (ktt) határa

-  Natura 2000 különleges természetmegőrző terület (ktt)
-  Országos ökológiai hálózat - ökológiai folyosó térségi övezete
-  Országos ökológiai hálózat - magterület térségi övezete
-  Exlege terület
-  Régészeti lelőhely határa

 Kunhalmok

 Történelmi terület
 Történelmi rekonstrukciós terület
 Vízváziós védőterületek dwg polyline.shp

- Kerékpárút
- Védőtávolság

☒ Telken belüli kötelező fásítás (Hész. 38.§ (5) - védőfásítás!)

 Gip-1 gazdasági terület - ipari-általános

Gip-I	gazdasági terület - ipari-üzemterület
K-Mű	különleges terület - mezőgazdasági üzemi

K-Közm különleges terület - közmű terület



	R-ROZM	kezeléssel terített terület - rozma terület
	Má -1	általános mezőgazdasági terület - szántó

Mák/1	akárcsok, mészgazdag, terület - szántó
Mák/2	korlátozott felhasználású Mg terület - gyepek

Mar/2	konatozott tolmazsharalasa mg toralet	gyep
Ev	erdőterület - védelmi célú	

EV Erdbakterien – Vedenin bida

Készült az állami alapadatok felhasználásával

Tervező: <div style="text-align: center;">  VÁROSTERVEZŐ ÉS ÉPÍTÉSZ IRODA BT. Cím: 4025, Debrecen Antalfi József utca 26-28. Tel: 30- 9818 172 </div>	
Munka: <div style="text-align: center;"> HAJDÚSZOBOSZLÓ VÁROS SZABÁLYOZÁSI TERV 2022. ÉVI M8/F - SZAMÚ MÓDOSÍTÁSA </div>	Dátum: 2022. 11. Lépők:
Munkarész: <div style="text-align: center;"> SZABÁLYOZÁSI TERV M8/F- JELŰ TERÜLET SZABÁLYOZÁSI TERVE </div>	SZ-2/M8/F
ÖGYVEZETŐ VEZ. TELEPÜLÉSTERVEZŐ TELEPÜLÉSTERVEZÉSI MUNKATÁRS TÁJRENDEZÉS	<div style="display: flex; justify-content: space-between;"> <div> ZSEMBERI ISTVÁN ZSEMBERI ISTVÁN ZSILA LÁSZLÓ </div> <div> T/1-09-0016 Tk-09-0583/06 </div> </div>