


HAJDÚSZOBOSZLÓ VÁROS

TELEPÜLÉSRENDEZÉSI TERV


SZABÁLYOZÁSI TERV

2018.ÉVI MÓDOSÍTÁS B2- JELŰ TERÜLET

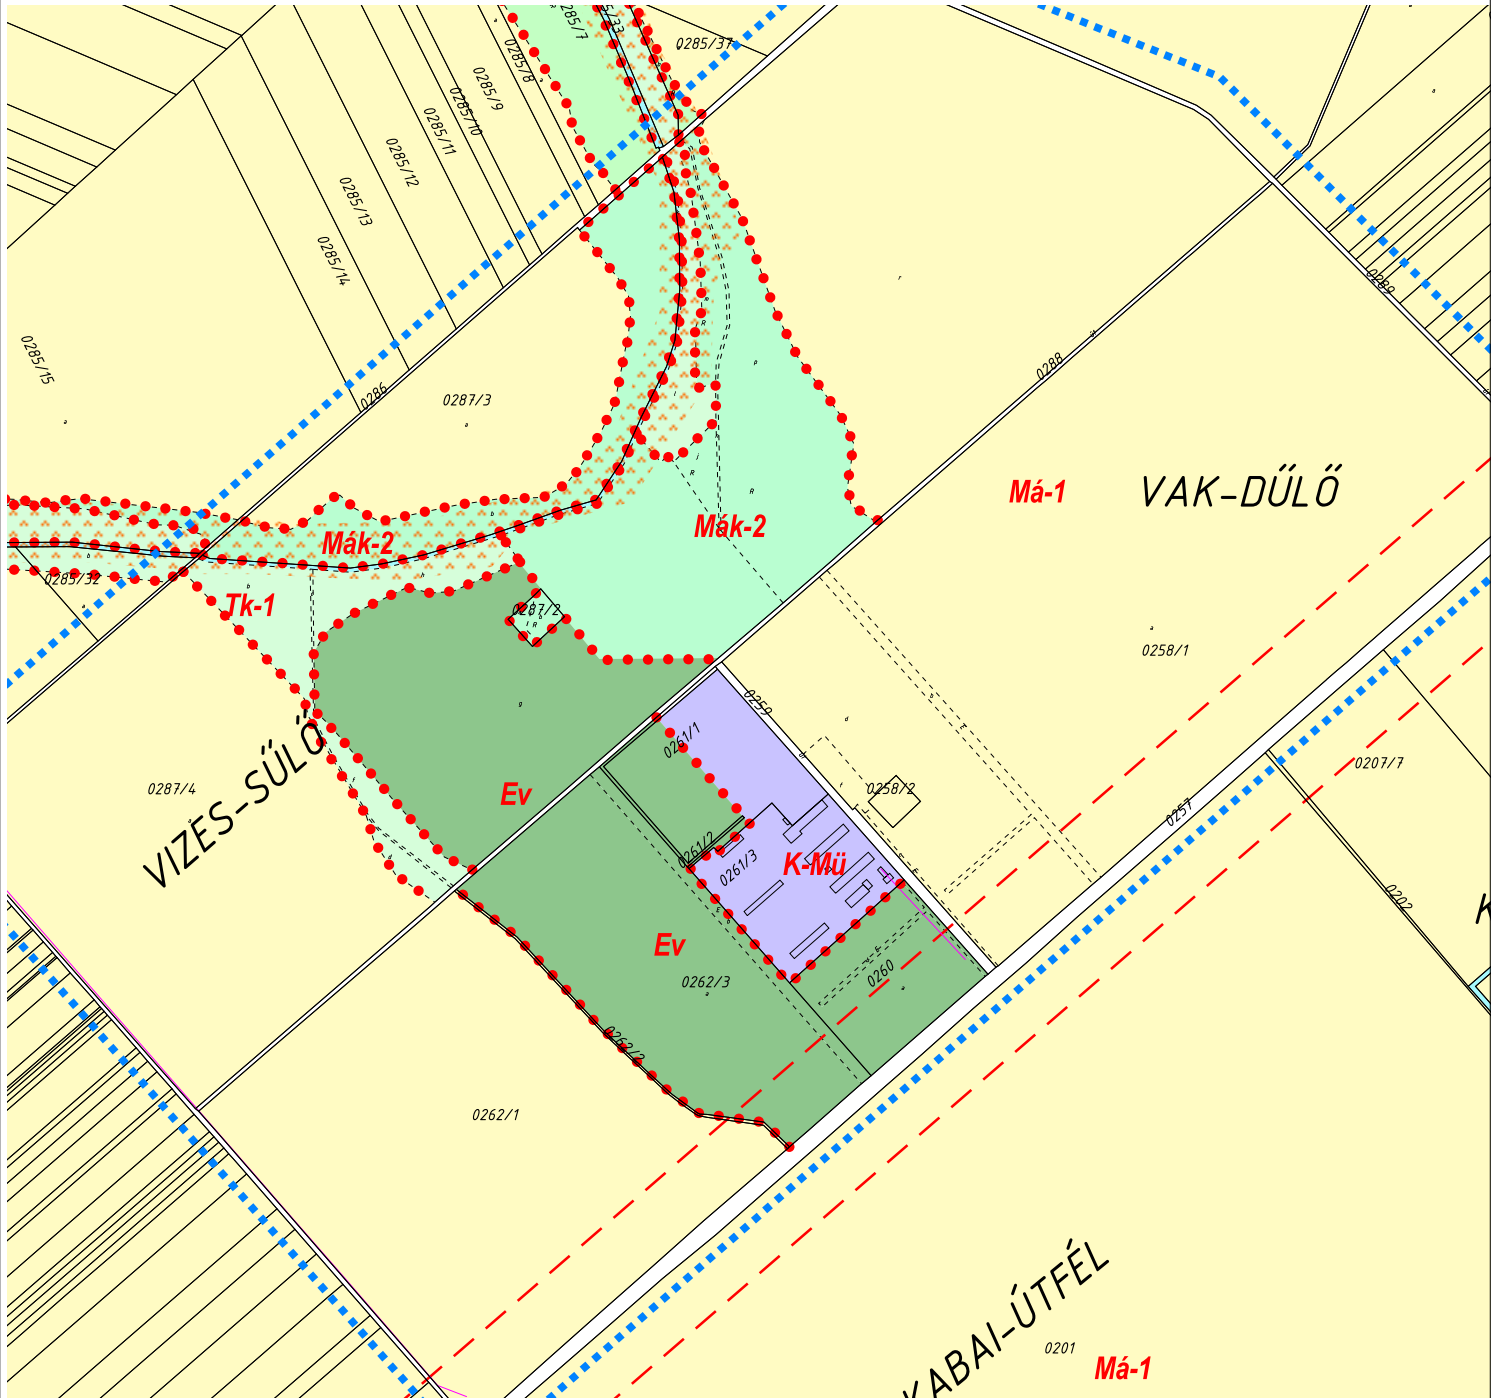

Jóváhagyva 6/2019. (III.21.) Önk. rendelettel - Hatályos 2019. 03- 22-től.

Készült az állami alapadatok felhasználásával! Jelmagyarázat az SZ-2 jelű terven!

Tervező:		CIVIS TERV VÁROSTERVEZŐ ÉS ÉPÍTÉSZ IRODA BT. Cím: Debrecen, Széchenyi u. 8.sz. Tel:(52) 531-732, (30) 9818-172		
Munka:		HAJDÚSZOBOSZLÓ VÁROS TELEPÜLÉSRENDEZÉSI TERVE - 2016		
Munkarész:		SZABÁLYOZÁSI TERV BELTERÜLET ÉS KÖRNYEZETE 2018. ÉVI MÓDOSÍTÁS - b2- JELŰ TERÜLET		Lépték: SZ-2/b2
ÜGYVEZETŐ	ZSEMBERI ISTVÁN	TV/1-09-0016		
VEZ. TELEPÜLÉSTERVEZŐ	ZSEMBERI ISTVÁN	okl. településmérnök		
TELEPÜLÉSTERVEZÉSI MUNKATÁRS	KÖSZEGI CSANÁD ÁBEL			
TÁJTERVEZÉS	ZSILA LÁSZLÓ	TK-09-058306		
KÖRNYEZETVÉDELEM	LÉVAI BÉLA	HBM MK 09-0036		
KÖZLEKEDÉS	GÜLYÁS IMRE	Tko/09-0057		
VÍZIKÖZMŰ	SOM IBOLYA	TV-T09-0079		
ENERGIA KÖZMŰ	SZABÓ LÓRÁNT	TE-T09-0408		
HÍRKÖZLÉS	LAKATOS ISTVÁN	TI-T-15-0342		
TERINFORMATIKUS	Dr. PÁZMÁNYI SÁNDOR	EKÖZIG ZRT.		