



# HAJDÚSZOBOSZLÓ, SZENT ISTVÁN PARK FEJLESZTÉSE

# ALAPRAJZOK, METSZETEK HOMLOKZATOK M=1:200


ÜZLET - VENDÉGLÁTÓ ÉPÜLET  
HOMLOKZAT

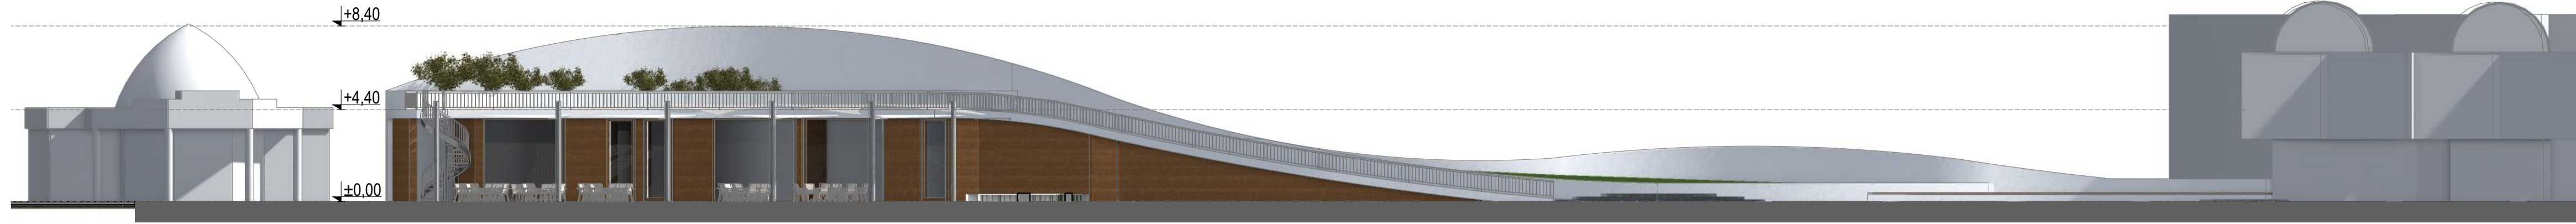


ÜZLET - VENDÉGLÁTÓ ÉPÜLET  
METSZET

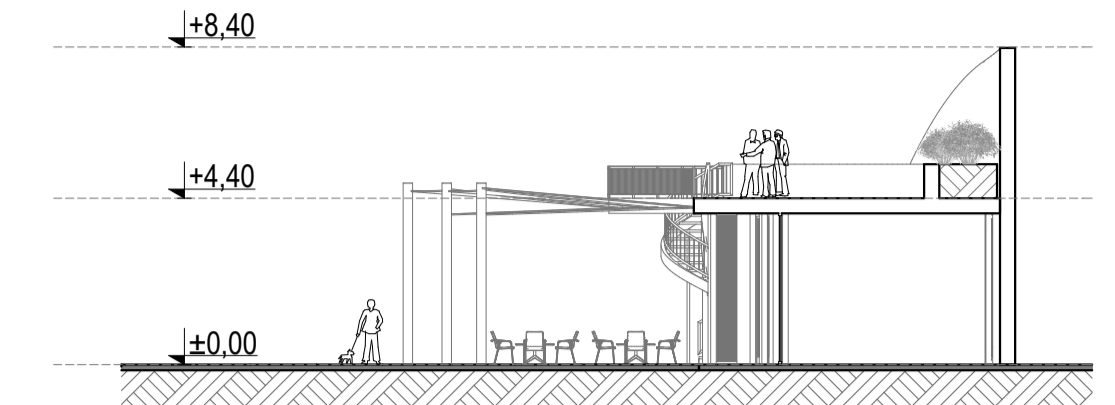







ÜZLET - VENDÉGLÁTÓ ÉPÜLET  
ALAPRAJZ

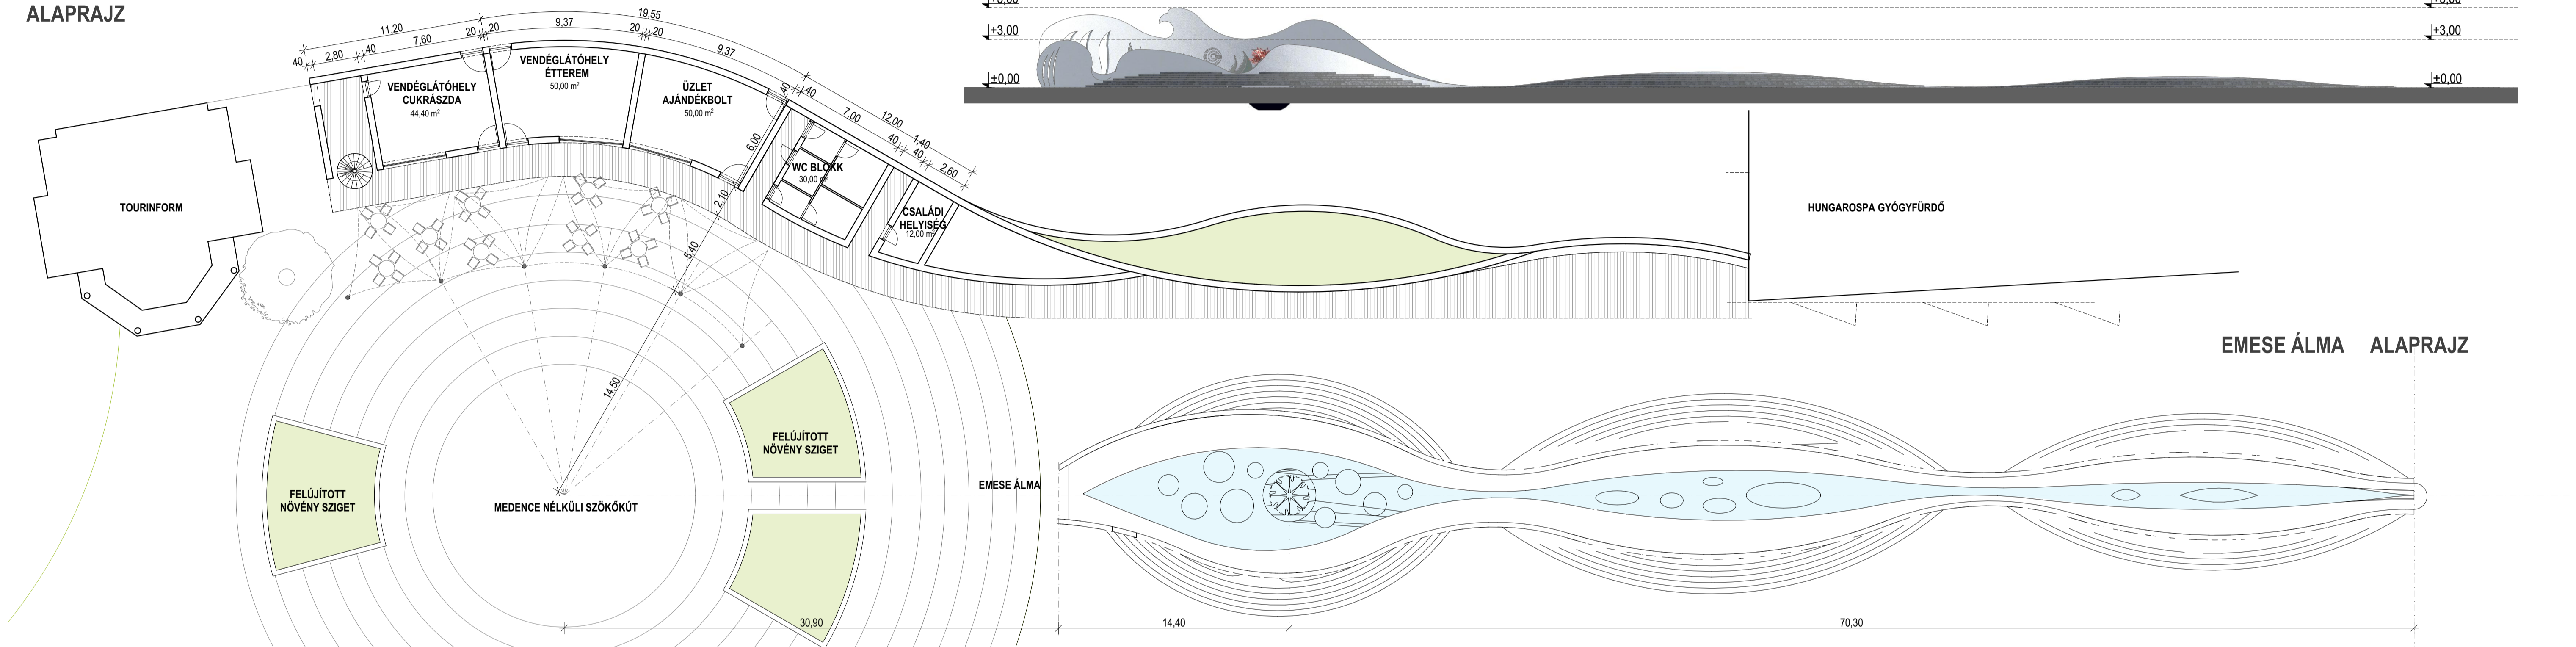


EMESE ÁLMA HOMLOKZAT

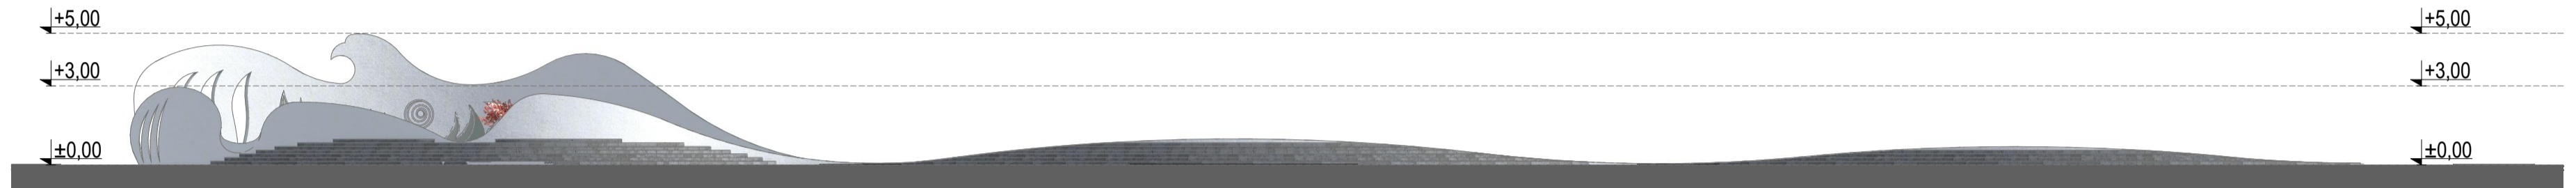


EMESE ÁLMA ALAPRAJZ

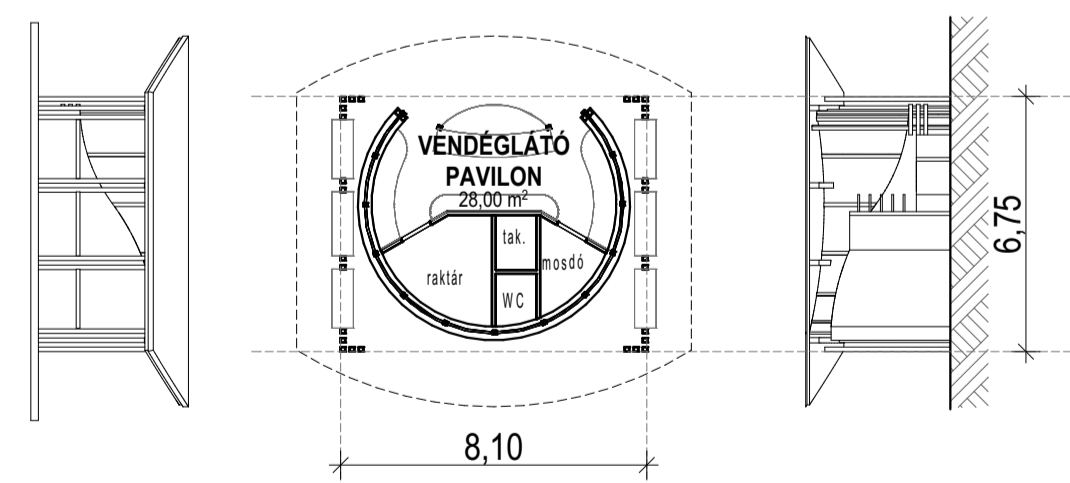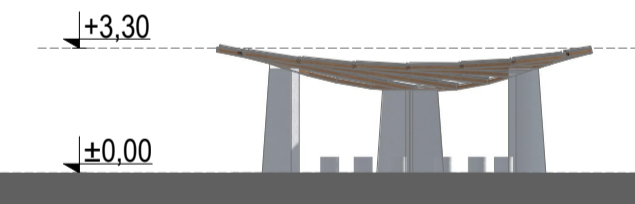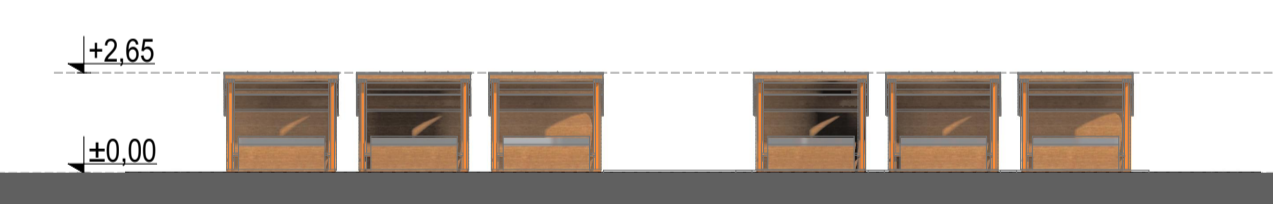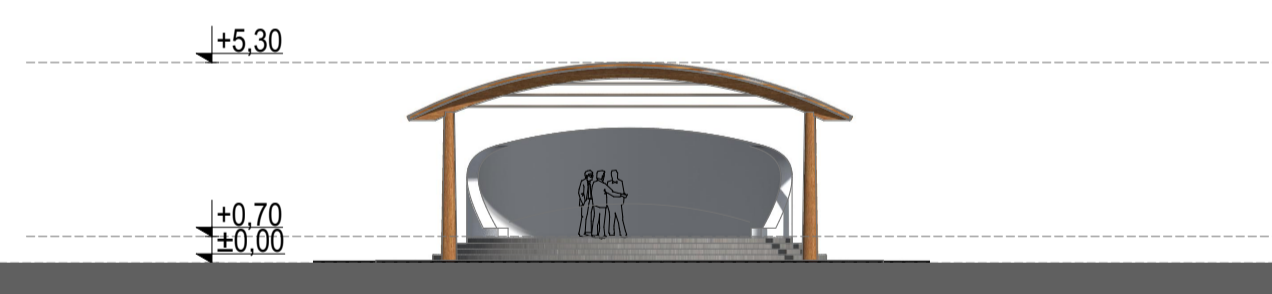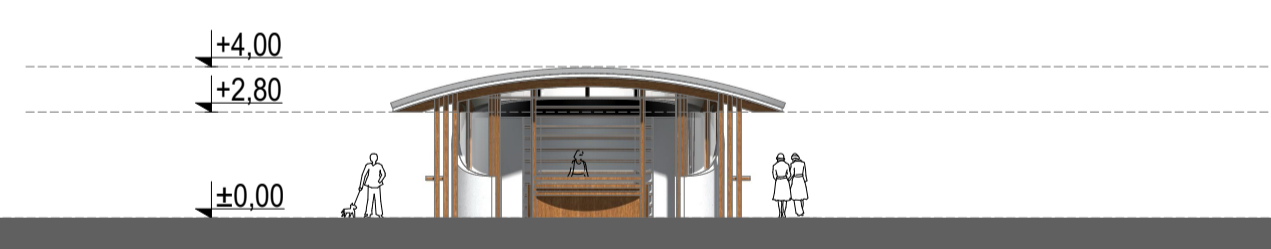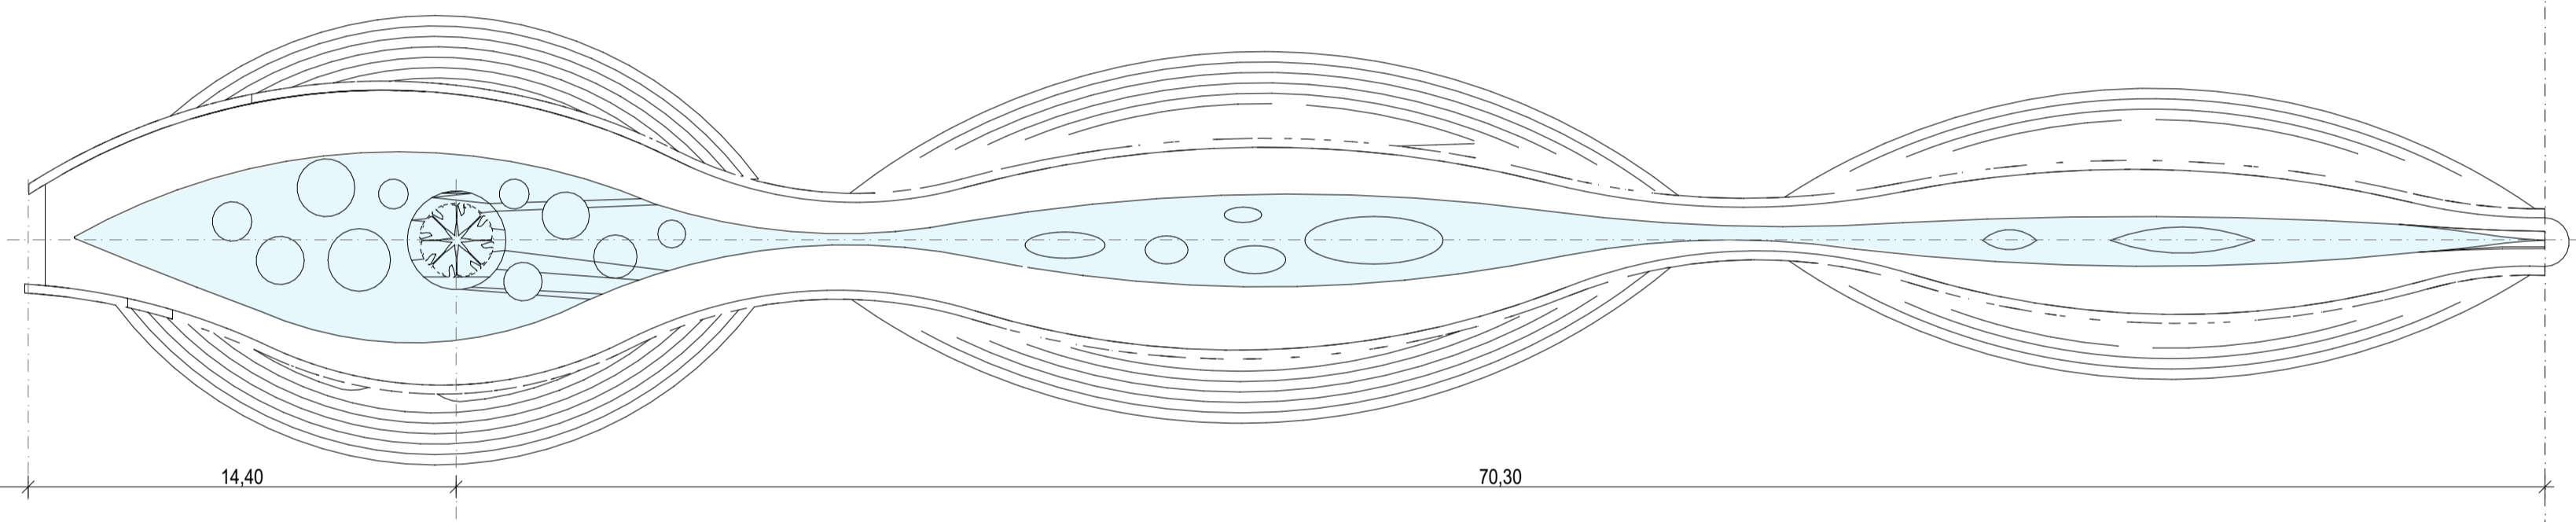


VENDÉGLÁTÓ PAVILON  
ALAPRAJZ - METSZET - HOMLOKZAT

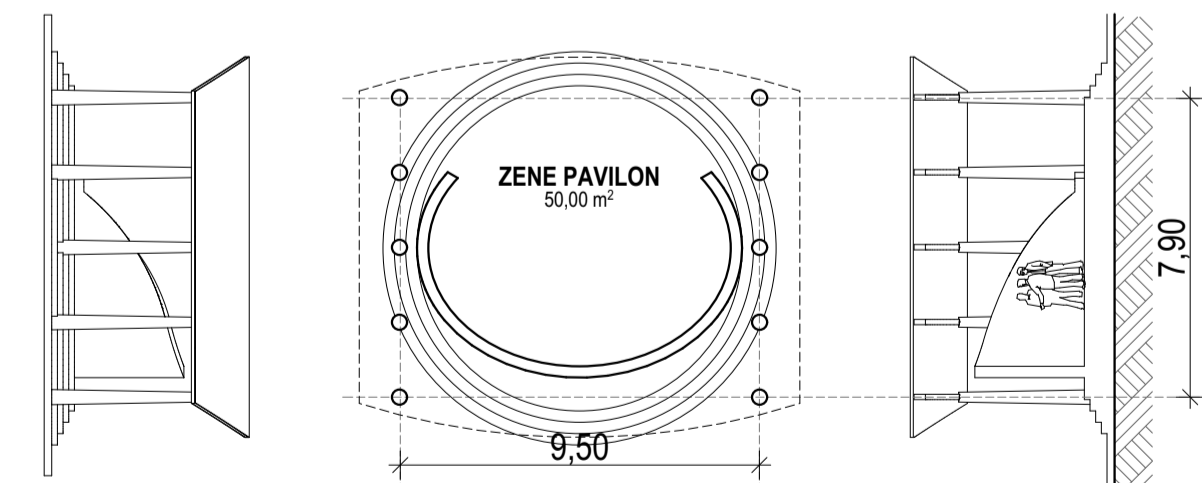

ZENE PAVILON  
ALAPRAJZ - METSZET - HOMLOKZAT

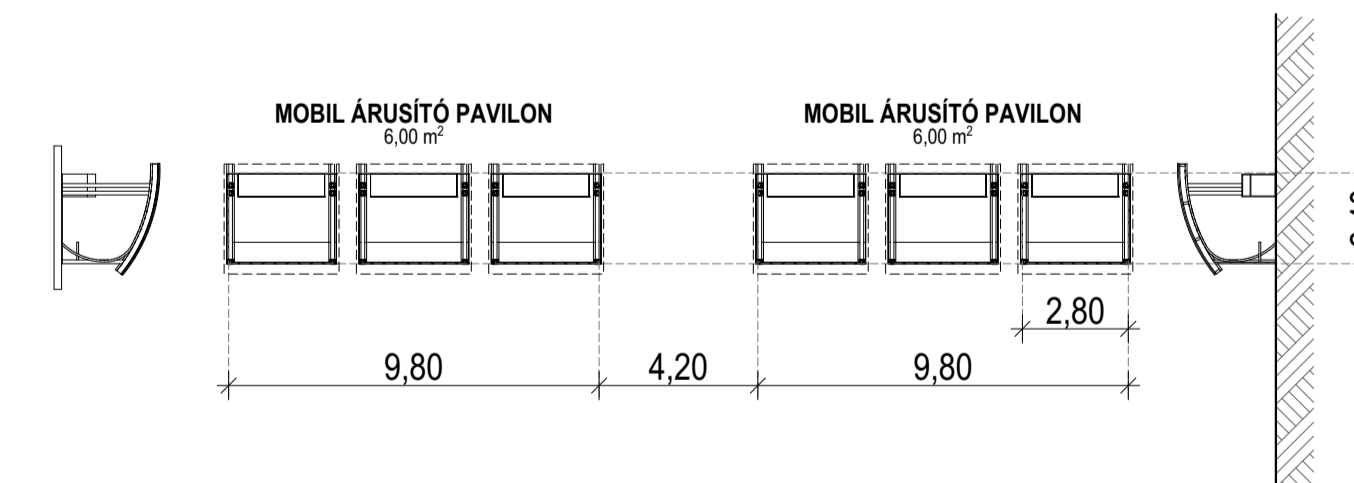

MOBIL ÁRUSÍTÓ PAVILON  
ALAPRAJZ - METSZET - HOMLOKZAT

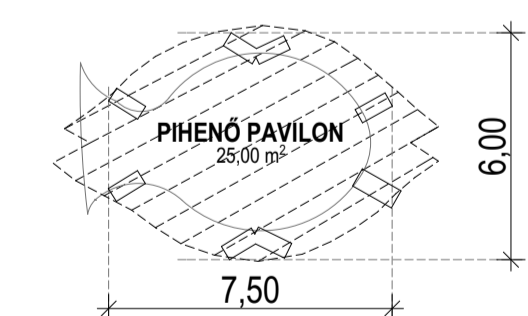

FEDETT PIHENŐ  
ALAPRAJZ - METSZET