

eleven
park

	Tervező/Design Team: ZAAD Design 4200, Hajdúszoboszló Kálvin tér 4 tel. +36-30-823-7261	Tervező/Architect: Kálmán Zalán Attila É/09-0691	Minden jog fenntartva, a szerzői jog törvénye alá esik! A tervező, Kálmán Zalán Attila, szellemi tulajdona, a tervek a Hajdúszoboszló Város Önkormányzata részére készültek. További felhasználása, másolása, sokszorosítása, változtatása, más helyen, módosuló felhasználása kizárólag a tervező írásbeli beleegyezésével történhet.	Megrendelő/Developer: Hajdúszoboszló Város Önkormányzata		Helyszín/Location: 11 PARK eleven park 4200 Hajdúszoboszló hrsz.: 3030/3		Tervfázis/Drawing Status: KONCEPCIÓ	Rajztartalom/Drawing Name: BORÍTÓ	Lépték/Scale:	Tervszám/Layout ID: K-00
										Dátum/Date: 2021. 09. 14.	



TARTALOMJEGYZÉK

K-00	BORÍTÓ	
K-01	BORÍTÓ	
K-02	KONCEPCIÓ	1:1
K-03	VONZÁSKÖRZET	
K-04	ELEMEK	1:1
K-05	ELEMEK	1:1
K-06	ELEMEK	1:1
K-07	ELEMEK	1:1
K-08	ELEMEK	1:1
K-09	ELEMEK	1:1
K-10	ELEMEK	1:1
K-11	ELEMEK	1:1
K-12	ELEMEK	1:1
K-13	ELEMEK	1:1
K-14	ELEMEK	1:1
K-15	ELEMEK	1:1
K-16	ELEMEK	1:1
K-17	ELEMEK	
K-18	ELEMEK	
K-19	ELEMEK	
K-20	ELEMEK	
K-21	ELŐKÉPEK	
K-22	ELŐKÉPEK	
K-23	ELŐKÉPEK	
K-24	ELŐKÉPEK	
K-25	ELŐKÉPEK	
K-26	ELŐKÉPEK	
K-27	BEÉPÍHETŐ ELEMEK	
K-28	ÖSSZEGBÉZÉS	
K-29	TELEK	
K-30	TELEK	
K-31	TELEK	1:1000
K-32	ORTOFOTÓ	
K-33	SZABÁLYOZÁS	
K-34	KÖZMŰ	
K-35	TELEK	1:500
K-36	FÖLDSZINTI ALAPRAJZ	1:200
K-37	I. EMELETI ALAPRAJZ	1:200
K-38	II. EMELETI ALAPRAJZ	1:200
K-39	HELYSZÍNRAJZ	
K-40	HOMLOKZAT	
K-41	HOMLOKZAT	
K-42	HOMLOKZAT	
K-43	LÁTVÁNYTERV	
K-44	LÁTVÁNYTERV	
K-45	LÁTVÁNYTERV	
K-46	LÁTVÁNYTERV	
K-47	LÁTVÁNYTERV	
K-48	LÁTVÁNYTERV	



Tervező/Design Team:
ZAAD Design
4200, Hajdúszoboszló Kálvin tér 4
tel. +36-30-823-7261

Tervező/Architect:
Kálmán Zalán Attila É/09-0691

Minden jog fenntartva, a szerzői jog törvénye alá esik!
A tervező, Kálmán Zalán Attila szellemi tulajdona, a tervekkel
a Hajdúszoboszló Város Önkormányzata részére készültek.
További felhasználása, másolása, sokszorosítása,
változtatása, más helyen, módosított felhasználása
kizárólag a tervező írásbeli beleegyezésével történhet.

Megrendelő/Developer:
**Hajdúszoboszló Város
Önkormányzata**



Helyszín/Location:
11 PARK
eleven park
4200 Hajdúszoboszló hrsz.: 3030/3




Tervfázis/Drawing Status:
KONCEPCIÓ


Rajztartalom/Drawing Name:
BORÍTÓ

Lépték/Scale:
Dátum/Date:
2021. 09. 14.

Tervszám/Layout ID:
K-01

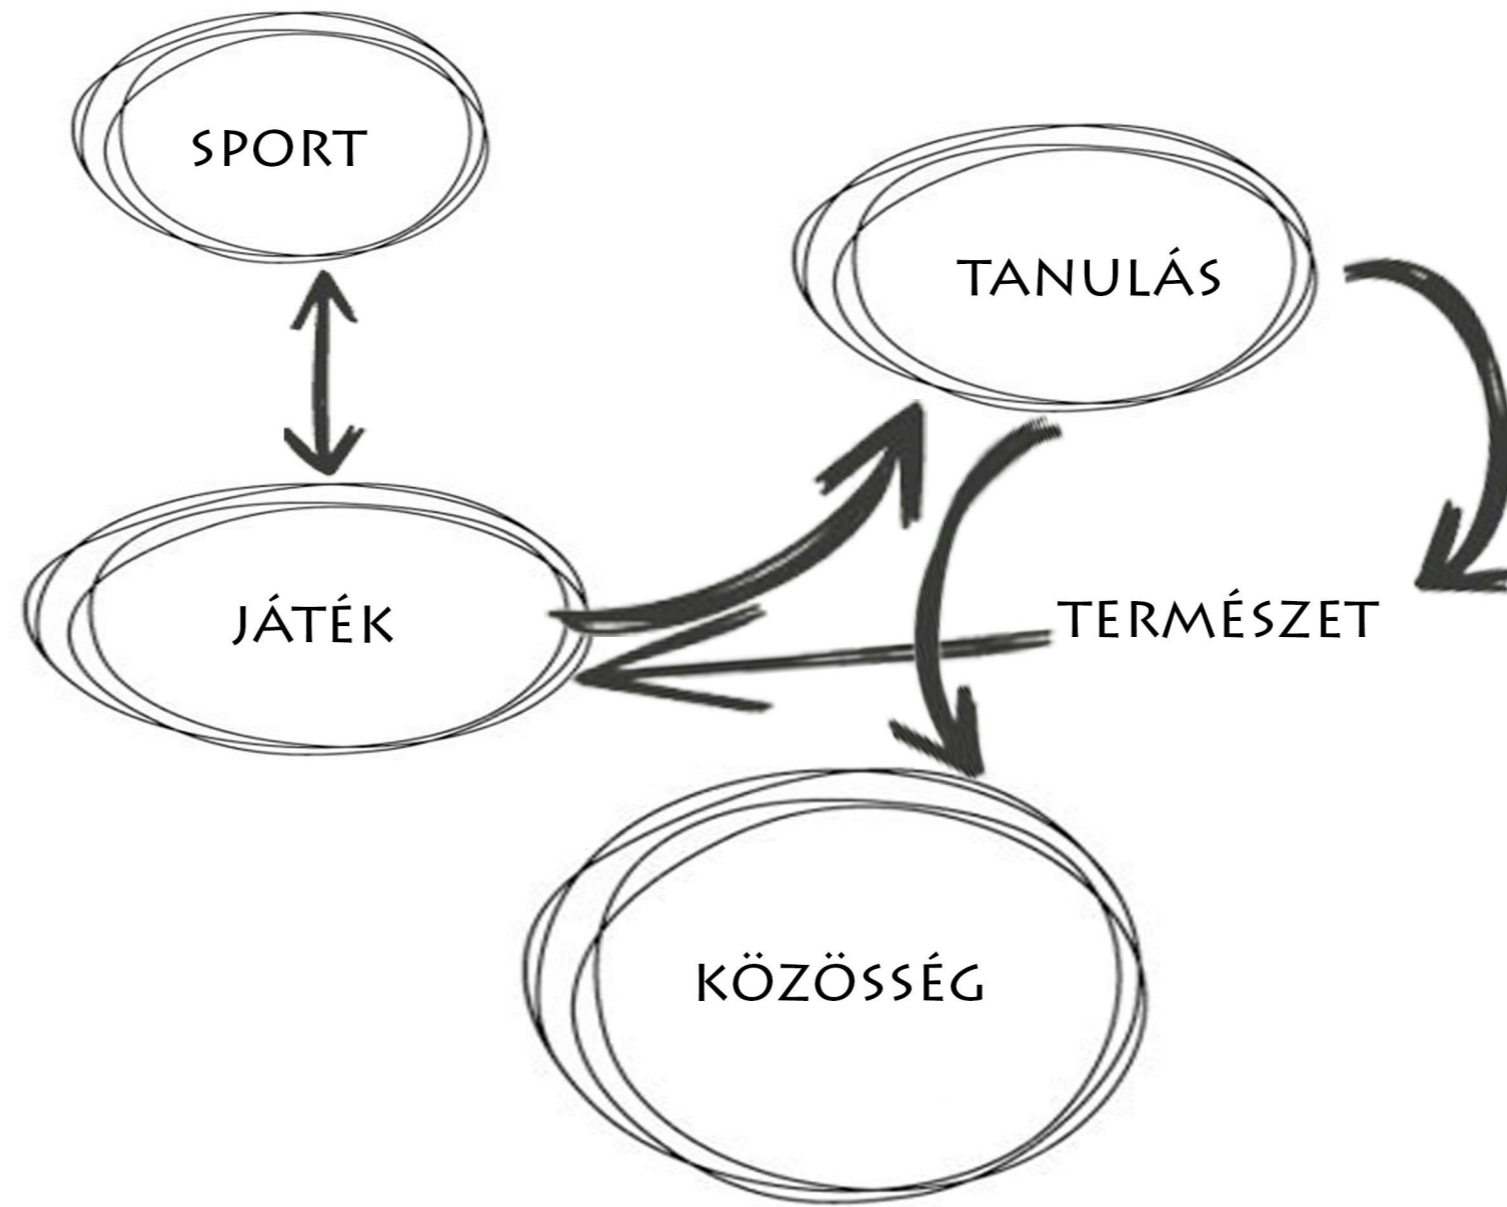

40 km-es vonzáskörzet

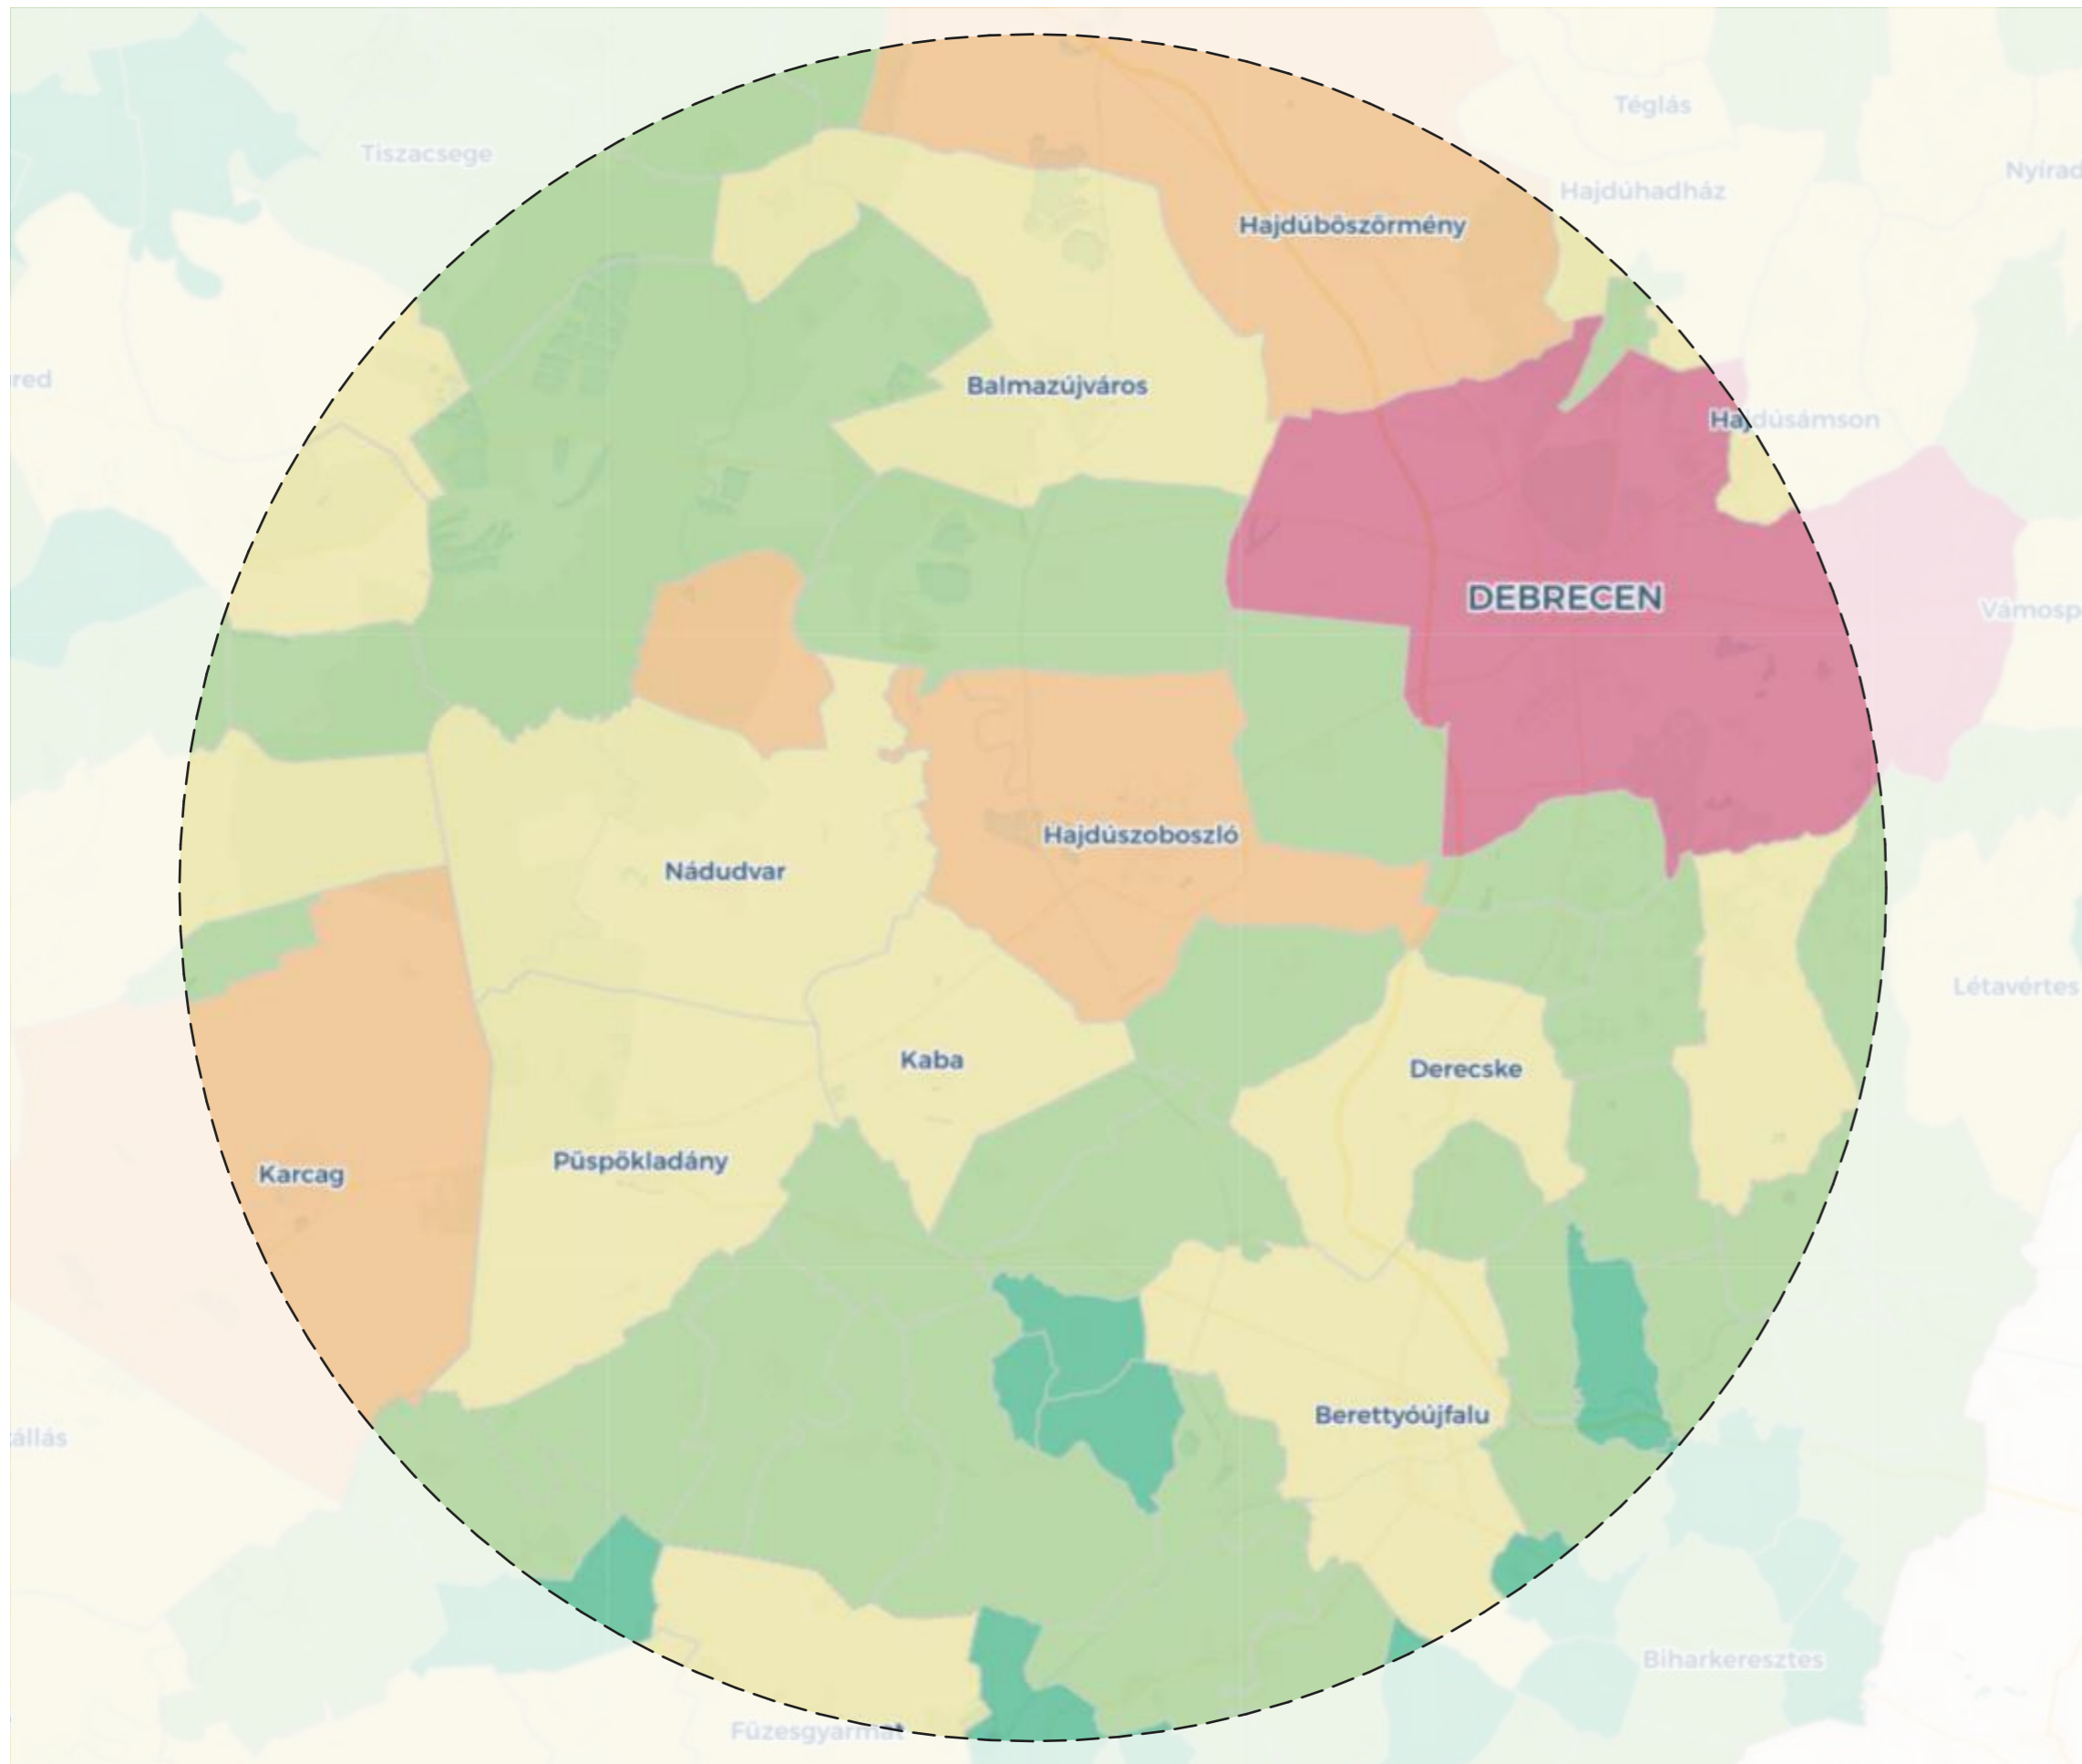

- < 100
- 100 - 1000
- 1000 - 5000
- 5000 - 20 000
- 20 000 - 40 000
- 40 000 - 100 000
- > 100 000

 Tervező/Design Team: ZAAD Design 4200, Hajdúszoboszló Kálvin tér 4 tel. +36-30-823-7261	Tervező/Architect: Kálmán Zalán Attila É/09-0691	Minden jog fenntartva, a szerzői jog törvénye alá esik! A tervező, Kálmán Zalán Attila szellemi tulajdona, a tervekkel a Hajdúszoboszló Város Önkormányzata részére készültek. További felhasználása, másolása, sokszorosítása, változtatása, más helyen, módosuló felhasználása kizárólag a tervező írásbeli beleegyezésével történhet.	Megrendelő/Developer: Hajdúszoboszló Város Önkormányzata 	Helyszín/Location: 11 PARK eleven park 4200 Hajdúszoboszló hrsz.: 3030/3 	Tervfázis/Drawing Status: KONCEPCIÓ	Rajztartalom/Drawing Name: VONZÁSKÖRZET	Lépték/Scale:	Tervszám/Layout ID: K-03
							Dátum/Date: 2021. 09. 14.	

BEÉPÍTHETŐ ELEMEEK



Többfunkciós játszótér, interaktív lágy játékok, játékszerkezetek, mászóhálók, mászófalat, kivilágított falat, játékpantelt és tükörlabirintust stb. tartalmaz, mindezt egy játszótéren.

	Tervező/Design Team: ZAAD Design 4200, Hajdúszoboszló Kálvin tér 4 tel. +36-30-823-7261	Tervező/Architect: Kálmán Zalán Attila É/09-0691	Minden jog fenntartva, a szerzői jog törvénye alá esik! A tervező, Kálmán Zalán Attila szellemi tulajdona, a tervekkel a Hajdúszoboszló Város Önkormányzata részére készültek. További felhasználása, másolása, sokszorosítása, változtatása, más helyen, módosított felhasználása kizárólag a tervező írásbeli beleegyezésével történhet.	Megrendelő/Developer: Hajdúszoboszló Város Önkormányzata		Helyszín/Location: 11 PARK eleven park 4200 Hajdúszoboszló hrsz.: 3030/3		Tervfázis/Drawing Status: KONCEPCIÓ	Rajztartalom/Drawing Name: ELEMEK	Lépték/Scale: 1:1	Tervszám/Layout ID: K-04
										Dátum/Date: 2021. 09. 14.	

BEÉPÍTHETŐ ELEMEEK



Interaktív lágy játék
Az interaktív lágy játékberendezések elektromos játszótéri berendezések. Színes és csillogó. Különösen 7 év alatti gyermekek számára.

	Tervező/Design Team: ZAAD Design 4200, Hajdúszoboszló Kálvin tér 4 tel. +36-30-823-7261	Tervező/Architect: Kálmán Zalán Attila É/09-0691	Minden jog fenntartva, a szerzői jog törvénye alá esik! A tervező, Kálmán Zalán Attila szellemi tulajdona, a tervek a Hajdúszoboszló Város Önkormányzata részére készültek. További felhasználása, másolása, sokszorosítása, változtatása, más helyen, módosított felhasználása kizárólag a tervező írásbeli beleegyezésével történhet.	Megrendelő/Developer: Hajdúszoboszló Város Önkormányzata		Helyszín/Location: 11 PARK eleven park 4200 Hajdúszoboszló hrsz.: 3030/3		Tervfázis/Drawing Status: KONCEPCIÓ	Rajztartalom/Drawing Name: ELEMEEK	Lépték/Scale: 1:1	Tervszám/Layout ID: K-05
									Dátum/Date: 2021. 09. 14.		

BEÉPÍTHETŐ ELEMEEK



Kötélpálya

A High Ropes pálya messze a legizgalmasabb látnivaló. A High Ropes pálya fokozatosan emelkedő szintre épül, egyre magasabbra emelkedik, és óriási izgalmat biztosít, amelyet biztonságosan, hevederben élvezhetünk.

 ZAAD Design 4200, Hajdúszoboszló Kálvin tér 4 tel. +36-30-823-7261	Tervező/Design Team: ZAAD Design 4200, Hajdúszoboszló Kálvin tér 4 tel. +36-30-823-7261	Tervező/Architect: Kálmán Zalán Attila É/09-0691	Minden jog fenntartva, a szerzői jog törvénye alá esik! A tervező, Kálmán Zalán Attila szellemi tulajdona, a tervek a Hajdúszoboszló Város Önkormányzata részére készültek. További felhasználása, másolása, sokszorosítása, változtatása, más helyen, módosított felhasználása kizárólag a tervező írásbeli beleegyezésével történhet.	Megrendelő/Developer: Hajdúszoboszló Város Önkormányzata 	Helyszín/Location: 11 PARK eleven park 4200 Hajdúszoboszló hrsz.: 3030/3 	Tervfázis/Drawing Status: KONCEPCIÓ	Rajztartalom/Drawing Name: ELEMEEK	Lépték/Scale: 1:1	Tervszám/Layout ID: K-06
								Dátum/Date: 2021. 09. 14.	

BEÉPÍTHETŐ ELEMEEK



Zip vonal

A Zipline teljes mértékben ki tudja használni a magas területeket. A legjobb repülésérzetet nyújtja az egész család számára.

	Tervező/Design Team: ZAAD Design 4200, Hajdúszoboszló Kálvin tér 4 tel. +36-30-823-7261	Tervező/Architect: Kálmán Zalán Attila É/09-0691	Minden jog fenntartva, a szerzői jog törvénye alá esik! A tervező, Kálmán Zalán Attila szellemi tulajdona, a tervek a Hajdúszoboszló Város Önkormányzata részére készültek. További felhasználása, másolása, sokszorosítása, változtatása, más helyen, módosuló felhasználása kizárólag a tervező írásbeli beleegyezésével történhet.	Megrendelő/Developer: Hajdúszoboszló Város Önkormányzata		Helyszín/Location: 11 PARK eleven park 4200 Hajdúszoboszló hrsz.: 3030/3		Tervfázis/Drawing Status: KONCEPCIÓ	Rajztartalom/Drawing Name: ELEMEEK	Lépték/Scale: 1:1	Tervszám/Layout ID: K-07
										Dátum/Date: 2021. 09. 14.	

BEÉPÍTHETŐ ELEMEEK




Mászófal

A hegymászó sorozatok elsősorban 4 évesnél idősebb gyerekeknek, tizenéveseknek és felnőtteknek szólnak.

Versenyeket, edzéseket lehet tartani.

	Tervező/Design Team: ZAAD Design 4200, Hajdúszoboszló Kálvin tér 4 tel. +36-30-823-7261	Tervező/Architect: Kálmán Zalán Attila É/09-0691	Minden jog fenntartva, a szerzői jog törvénye alá esik! A tervező, Kálmán Zalán Attila szellemi tulajdona, a tervek a Hajdúszoboszló Város Önkormányzata részére készültek. További felhasználása, másolása, sokszorosítása, változtatása, más helyen, módosított felhasználása kizárólag a tervező írásbeli beleegyezésével történhet.	Megrendelő/Developer: Hajdúszoboszló Város Önkormányzata		Helyszín/Location: 11 PARK eleven park 4200 Hajdúszoboszló hrsz.: 3030/3		Tervfázis/Drawing Status: KONCEPCIÓ	Rajztartalom/Drawing Name: ELEMEK	Lépték/Scale: 1:1	Tervszám/Layout ID: K-08
									Dátum/Date: 2021. 09. 14.		

BEÉPÍTHETŐ ELEMEEK

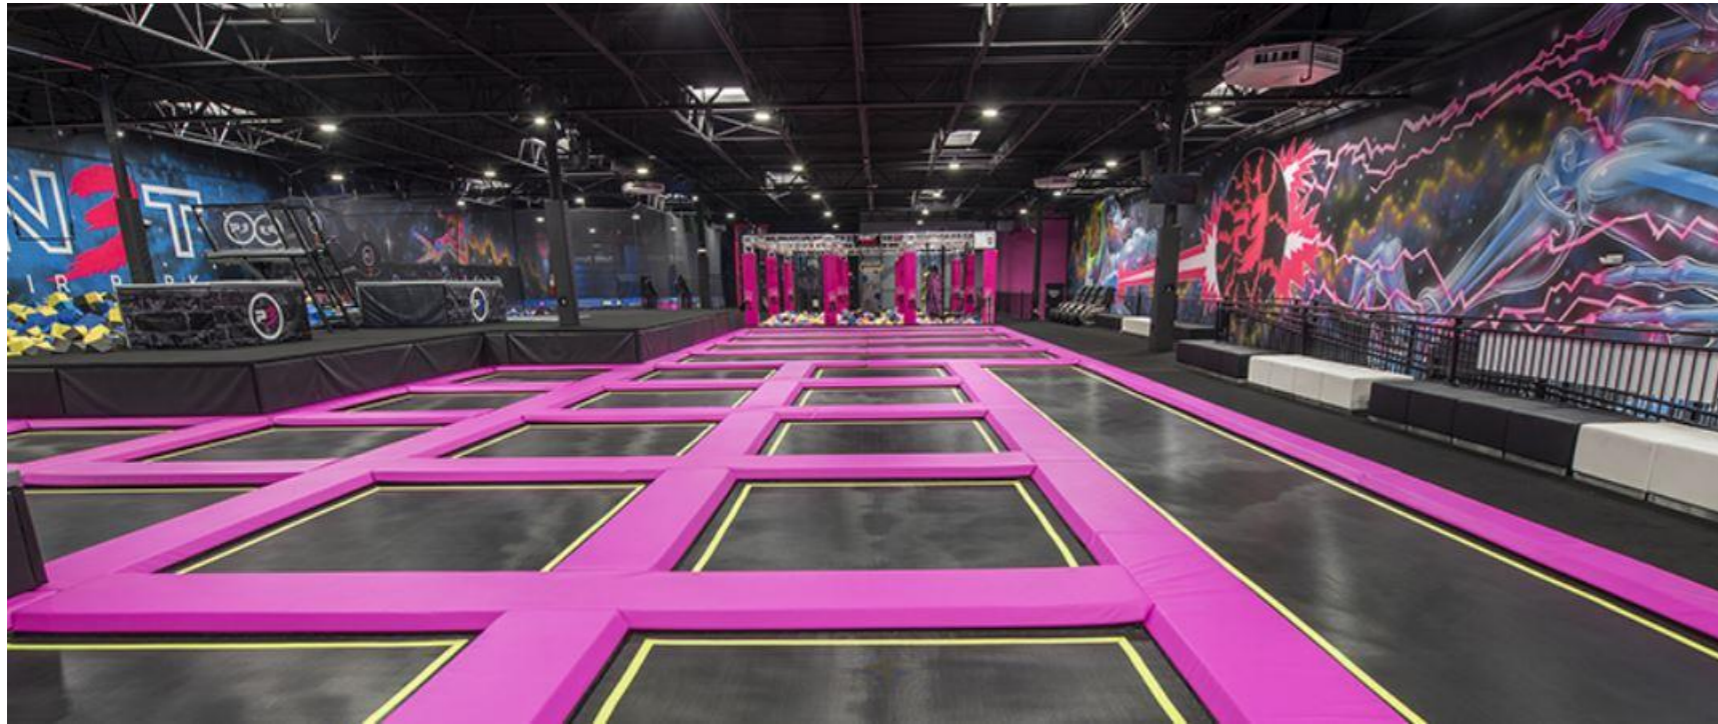

Trambulin Park
Az ugrálóparkot gyerekek és idősebbek is élvezhetik.

 ZAAD Design 4200, Hajdúszoboszló Kálvin tér 4 tel. +36-30-823-7261	Tervező/Design Team: ZAAD Design 4200, Hajdúszoboszló Kálvin tér 4 tel. +36-30-823-7261	Tervező/Architect: Kálmán Zalán Attila É/09-0691	Minden jog fenntartva, a szerzői jog törvénye alá esik! A tervező, Kálmán Zalán Attila, szellemi tulajdona, a terveket a Hajdúszoboszló Város Önkormányzata részére készítette. További felhasználása, másolása, sokszorosítása, változtatása, más helyen, módosított felhasználása kizárólag a tervező írásbeli beleegyezésével történhet.	Megrendelő/Developer: Hajdúszoboszló Város Önkormányzata		Helyszín/Location: 11 PARK eleven park 4200 Hajdúszoboszló hrsz.: 3030/3		Tervfázis/Drawing Status: KONCEPCIÓ	Rajztartalom/Drawing Name: ELEMEEK	Lépték/Scale: 1:1	Tervszám/Layout ID: K-09
										Dátum/Date: 2021. 09. 14.	

BEÉPÍTHETŐ ELEMEEK



Ninja tanfolyam

A Ninja tanfolyam célja, hogy fokozza a játékélményt azáltal, hogy különböző szintű kihívásokat kínál, miközben átérezhetjük a magasság izgalmát, heveder nélkül.

	Tervező/Design Team: ZAAD Design 4200, Hajdúszoboszló Kálvin tér 4 tel. +36-30-823-7261	Tervező/Architect: Kálmán Zalán Attila É/09-0691	Minden jog fenntartva, a szerzői jog törvénye alá esik! A tervező, Kálmán Zalán Attila szellemi tulajdona, a tervek a Hajdúszoboszló Város Önkormányzata részére készültek. További felhasználása, másolása, sokszorosítása, változtatása, más helyen, módosított felhasználása kizárólag a tervező írásbeli beleegyezésével történhet.	Megrendelő/Developer: Hajdúszoboszló Város Önkormányzata		Helyszín/Location: 11 PARK eleven park 4200 Hajdúszoboszló hrsz.: 3030/3		Tervfázis/Drawing Status: KONCEPCIÓ	Rajztartalom/Drawing Name: ELEMEEK	Lépték/Scale: 1:1	Tervszám/Layout ID: K-10
			Dátum/Date: 2021. 09. 14.								

BEÉPÍTHETŐ ELEMEEK



Beltéri mini város

Mivel a játszóház soha nem megy ki a divatból. Miniváros lehetőséget ad a térség építészeti típusait játékos keretein belül bemutatni, ezzel egyedivé tenni.

	Tervező/Design Team: ZAAD Design 4200, Hajdúszoboszló Kálvin tér 4 tel. +36-30-823-7261	Tervező/Architect: Kálmán Zalán Attila É/09-0691	Minden jog fenntartva, a szerzői jog törvénye alá esik! A tervező, Kálmán Zalán Attila szellemi tulajdona, a tervek a Hajdúszoboszló Város Önkormányzata részére készültek. További felhasználása, másolása, sokszorosítása, változtatása, más helyen, módosuló felhasználása kizárólag a tervező írásbeli beleegyezésével történhet.	Megrendelő/Developer: Hajdúszoboszló Város Önkormányzata		Helyszín/Location: 11 PARK eleven park 4200 Hajdúszoboszló hrsz.: 3030/3		Tervfázis/Drawing Status: KONCEPCIÓ	Rajztartalom/Drawing Name: ELEMEK	Lépték/Scale: 1:1	Tervszám/Layout ID: K-11
										Dátum/Date: 2021. 09. 14.	

BEÉPÍTHETŐ ELEMEEK



Ball Pool
60-100 négyzetméteres területre alkalmas.

	Tervező/Design Team: ZAAD Design 4200, Hajdúszoboszló Kálvin tér 4 tel. +36-30-823-7261	Tervező/Architect: Kálmán Zalán Attila É/09-0691	Minden jog fenntartva, a szerzői jog törvénye alá esik! A tervező, Kálmán Zalán Attila, szellemi tulajdona, a terveket a Hajdúszoboszló Város Önkormányzata részére készítette. További felhasználása, másolása, sokszorosítása, változtatása, más helyen, módosított felhasználása kizárólag a tervező írásbeli beleegyezésével történhet.	Megrendelő/Developer: Hajdúszoboszló Város Önkormányzata		Helyszín/Location: 11 PARK eleven park 4200 Hajdúszoboszló hrsz.: 3030/3		Tervfázis/Drawing Status: KONCEPCIÓ	Rajztartalom/Drawing Name: ELEMEEK	Lépték/Scale: 1:1	Tervszám/Layout ID: K-12
										Dátum/Date: 2021. 09. 14.	

BEÉPÍTHETŐ ELEMEEK



Világító fal

Amikor ezzel a kivilágított fallal játszanak, a gyerekek bármilyen képet készíthetnek, kreatív és innovatív.

 ZAAD Design 4200, Hajdúszoboszló Kálvin tér 4 tel. +36-30-823-7261	Tervező/Design Team: ZAAD Design 4200, Hajdúszoboszló Kálvin tér 4 tel. +36-30-823-7261	Tervező/Architect: Kálmán Zalán Attila É/09-0691	Minden jog fenntartva, a szerzői jog törvénye alá esik! A tervező, Kálmán Zalán Attila, szellemi tulajdona, a tervek a Hajdúszoboszló Város Önkormányzata részére készültek. További felhasználása, másolása, sokszorosítása, változtatása, más helyen, módosított felhasználása kizárólag a tervező írásbeli beleegyezésével történhet.	Megrendelő/Developer: Hajdúszoboszló Város Önkormányzata		Helyszín/Location: 11 PARK eleven park 4200 Hajdúszoboszló hrsz.: 3030/3		Tervfázis/Drawing Status: KONCEPCIÓ	Rajztartalom/Drawing Name: ELEMEEK	Lépték/Scale: 1:1	Tervszám/Layout ID: K-13
										Dátum/Date: 2021. 09. 14.	

BEÉPÍTHETŐ ELEMEEK



Hegymászó háló

A mászóhálók különlegesen azoknak a gyerekeknek, akik szeretnek mászni, rázni, ringatózni, hintázni, tekerni és forogni. Mászóhálóban játszva a gyerekek bátrabbak és magabiztosabbak lesznek.

	Tervező/Design Team: ZAAD Design 4200, Hajdúszoboszló Kálvin tér 4 tel. +36-30-823-7261	Tervező/Architect: Kálmán Zalán Attila É/09-0691	Minden jog fenntartva, a szerzői jog törvénye alá esik! A tervező, Kálmán Zalán Attila szellemi tulajdona, a tervek a Hajdúszoboszló Város Önkormányzata részére készültek. További felhasználása, másolása, sokszorosítása, változtatása, más helyen, módosított felhasználása kizárólag a tervező írásbeli beleegyezésével történhet.	Megrendelő/Developer: Hajdúszoboszló Város Önkormányzata		Helyszín/Location: 11 PARK eleven park 4200 Hajdúszoboszló hrsz.: 3030/3		Tervfázis/Drawing Status: KONCEPCIÓ	Rajztartalom/Drawing Name: ELEMEK	Lépték/Scale: 1:1	Tervszám/Layout ID: K-14
										Dátum/Date: 2021. 09. 14.	

BEÉPÍTHETŐ ELEMEEK



Play Panelek
Oktató jellegűek és interaktívak. A panelek egy része a falra szerelhető, hogy helyet takaríts meg.

	Tervező/Design Team: ZAAD Design 4200, Hajdúszoboszló Kálvin tér 4 tel. +36-30-823-7261	Tervező/Architect: Kálmán Zalán Attila É/09-0691	Minden jog fenntartva, a szerzői jog törvénye alá esik! A tervező, Kálmán Zalán Attila szellemi tulajdona, a tervekkel a Hajdúszoboszló Város Önkormányzata részére készültek. További felhasználása, másolása, sokszorosítása, változtatása, más helyen, módosított felhasználása kizárólag a tervező írásbeli beleegyezésével történhet.	Megrendelő/Developer: Hajdúszoboszló Város Önkormányzata		Helyszín/Location: 11 PARK eleven park 4200 Hajdúszoboszló hrsz.: 3030/3		Tervfázis/Drawing Status: KONCEPCIÓ	Rajztartalom/Drawing Name: ELEMEEK	Lépték/Scale: 1:1	Tervszám/Layout ID: K-15
									Dátum/Date: 2021. 09. 14.		

BEÉPÍTHETŐ ELEMEEK



Mirror Maze

A tükörlabirintusban gyerekek és felnőttek is játszhatnak. Az emberek végtelen tükörképeket láthatnak magukról minden irányban! Találkozzon meglepő sarkokkal, zsákutcákkal és folyamatos körökkel!

	Tervező/Design Team: ZAAD Design 4200, Hajdúszoboszló Kálvin tér 4 tel. +36-30-823-7261	Tervező/Architect: Kálmán Zalán Attila É/09-0691	<small>Minden jog fenntartva, a szerzői jog törvénye alá esik! A tervező, Kálmán Zalán Attila szellemi tulajdona, a tervek a Hajdúszoboszló Város Önkormányzata részére készültek. További felhasználása, másolása, sokszorosítása, változtatása, más helyen, módosuló felhasználása kizárólag a tervező írásbeli beleegyezésével történhet.</small>	Megrendelő/Developer: Hajdúszoboszló Város Önkormányzata 	Helyszín/Location: 11 PARK eleven park 4200 Hajdúszoboszló hrsz.: 3030/3 	Tervfázis/Drawing Status: KONCEPCIÓ	Rajztartalom/Drawing Name: ELEMEEK	Lépték/Scale: 1:1	Tervszám/Layout ID: K-16
	Dátum/Date: 2021. 09. 14.								

BEÉPÍTHETŐ ELEMEEK



VR SZIMULÁTOR

A VR szemüveg egy olyan eszköz, amivel a játékok teljesen új szintre emelkedhetnek! Légy valójában részese az izgalmaknak.

	Tervező/Design Team: ZAAD Design 4200, Hajdúszoboszló Kálvin tér 4 tel. +36-30-823-7261	Tervező/Architect: Kálmán Zalán Attila É/09-0691	Minden jog fenntartva, a szerzői jog törvénye alá esik! A tervező, Kálmán Zalán Attila szellemi tulajdona, a tervek a Hajdúszoboszló Város Önkormányzata részére készültek. További felhasználása, másolása, sokszorosítása, változtatása, más helyen, módosított felhasználása kizárólag a tervező írásbeli beleegyezésével történhet.	Megrendelő/Developer: Hajdúszoboszló Város Önkormányzata		Helyszín/Location: 11 PARK eleven park 4200 Hajdúszoboszló hrsz.: 3030/3		Tervfázis/Drawing Status: KONCEPCIÓ	Rajztartalom/Drawing Name: ELEMEEK	Lépték/Scale:	Tervszám/Layout ID:
										Dátum/Date: 2021. 09. 14.	K-17

BEÉPÍTHETŐ ELEMEEK



Kültéri játékelem

 ZAAD Design 4200, Hajdúszoboszló Kálvin tér 4 tel. +36-30-823-7261	Tervező/Design Team: ZAAD Design 4200, Hajdúszoboszló Kálvin tér 4 tel. +36-30-823-7261	Tervező/Architect: Kálmán Zalán Attila É/09-0691	Minden jog fenntartva, a szerzői jog törvénye alá esik! A tervező, Kálmán Zalán Attila szellemi tulajdona, a tervekkel a Hajdúszoboszló Város Önkormányzata részére készültek. További felhasználása, másolása, sokszorosítása, változtatása, más helyen, módosított felhasználása kizárólag a tervező írásbeli beleegyezésével történhet.	Megrendelő/Developer: Hajdúszoboszló Város Önkormányzata		Helyszín/Location: 11 PARK eleven park 4200 Hajdúszoboszló hrsz.: 3030/3		Tervfázis/Drawing Status: KONCEPCIÓ	Rajztartalom/Drawing Name: ELEMEEK	Lépték/Scale:	Tervszám/Layout ID: K-18
										Dátum/Date: 2021. 09. 14.	

BEÉPÍTHETŐ ELEMEEK



Kültéri játékelem

 ZAAD Design 4200, Hajdúszoboszló Kálvin tér 4 tel. +36-30-823-7261	Tervező/Design Team: ZAAD Design 4200, Hajdúszoboszló Kálvin tér 4 tel. +36-30-823-7261	Tervező/Architect: Kálmán Zalán Attila É/09-0691	Minden jog fenntartva, a szerzői jog törvénye alá esik! A tervező, Kálmán Zalán Attila szellemi tulajdona, a tervekkel a Hajdúszoboszló Város Önkormányzata részére készültek. További felhasználása, másolása, sokszorosítása, változtatása, más helyen, módosított felhasználása kizárólag a tervező írásbeli beleegyezésével történhet.	Megrendelő/Developer: Hajdúszoboszló Város Önkormányzata		Helyszín/Location: 11 PARK eleven park 4200 Hajdúszoboszló hrsz.: 3030/3		Tervfázis/Drawing Status: KONCEPCIÓ	Rajztartalom/Drawing Name: ELEMEEK	Lépték/Scale:	Tervszám/Layout ID: K-19
										Dátum/Date: 2021. 09. 14.	


BEÉPÍTHETŐ ELEMEEK



Kültéri mászófal

	Tervező/Design Team: ZAAD Design 4200, Hajdúszoboszló Kálvin tér 4 tel. +36-30-823-7261	Tervező/Architect: Kálmán Zalán Attila É/09-0691	Minden jog fenntartva, a szerzői jog törvénye alá esik! A tervező, Kálmán Zalán Attila szellemi tulajdona, a tervekkel a Hajdúszoboszló Város Önkormányzata részére készültek. További felhasználása, másolása, sokszorosítása, változtatása, más helyen, módosított felhasználása kizárólag a tervező írásbeli beleegyezésével történhet.	Megrendelő/Developer: Hajdúszoboszló Város Önkormányzata		Helyszín/Location: 11 PARK eleven park 4200 Hajdúszoboszló hrsz.: 3030/3		Tervfázis/Drawing Status: KONCEPCIÓ	Rajztartalom/Drawing Name: ELEMEEK	Lépték/Scale:	Tervszám/Layout ID: K-20
										Dátum/Date: 2021. 09. 14.	

ELŐKÉPEK

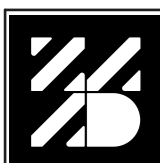

Tervező/Design Team:
ZAAD Design
4200, Hajdúszoboszló Kálvin tér 4
tel. +36-30-823-7261

Tervező/Architect:
Kálmán Zalán Attila É/09-0691

Minden jog fenntartva, a szerzői jog törvénye alá esik!
A tervező, Kálmán Zalán Attila szellemi tulajdona, a tervek a Hajdúszoboszló Város Önkormányzata részére készültek.
További felhasználása, másolása, sokszorosítása, változtatása, más helyen, módosított felhasználása kizárólag a tervező írásbeli beleegyezésével történhet.

Megrendelő/Developer:
**Hajdúszoboszló Város
Önkormányzata**



Helyszín/Location:
11 PARK
eleven park
4200 Hajdúszoboszló hrsz.: 3030/3



Tervfázis/Drawing Status:
KONCEPCIÓ

Rajztartalom/Drawing Name:
ELŐKÉPEK

Lépték/Scale:
Dátum/Date:
2021. 09. 14.

Tervszám/Layout ID:
K-21

ELŐKÉPEK




	Tervező/Design Team: ZAAD Design 4200, Hajdúszoboszló Kálvin tér 4 tel. +36-30-823-7261	Tervező/Architect: Kálmán Zalán Attila É/09-0691	Minden jog fenntartva, a szerzői jog törvénye alá esik! A tervező, Kálmán Zalán Attila szellemi tulajdona, a tervek a Hajdúszoboszló Város Önkormányzata részére készültek. További felhasználása, másolása, sokszorosítása, változtatása, más helyen, módosított felhasználása kizárólag a tervező írásbeli beleegyezésével történhet.	Megrendelő/Developer: Hajdúszoboszló Város Önkormányzata		Helyszín/Location: 11 PARK eleven park 4200 Hajdúszoboszló hrsz.: 3030/3		Tervfázis/Drawing Status: KONCEPCIÓ	Rajztartalom/Drawing Name: ELŐKÉPEK	Lépték/Scale:	Tervszám/Layout ID: K-22
										Dátum/Date: 2021. 09. 14.	

ELŐKÉPEK



PHOTOGRAPHY BY THESMARTLOCAL

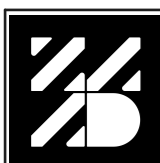

Tervező/Design Team:
ZAAD Design
4200, Hajdúszoboszló Kálvin tér 4
tel. +36-30-823-7261

Tervező/Architect:
Kálmán Zsolt Attila 09-0691

Minden jog fenntartva, a szerzői jog törvénye alá esik!
A tervező, Kálmán Zsolt Attila szellemi tulajdona, a tervekkel
a Hajdúszoboszló Város Önkormányzata részére készültek.
További felhasználás, másolás, sokszorosítás,
változtatás, más helyen, módosított felhasználás
kizárólag a tervező írásbeli beleegyezésével történhet.

Megrendelő/Developer:
**Hajdúszoboszló Város
Önkormányzata**



Helyszín/Location:
11 PARK
eleven park
4200 Hajdúszoboszló hrsz.: 3030/3




Tervfázis/Drawing Status:
KONCEPCIÓ

Rajztartalom/Drawing Name:
ELŐKÉPEK

Lépték/Scale:
Dátum/Date:
2021. 09. 14.

Tervszám/Layout ID:
K-23

ELŐKÉPEK

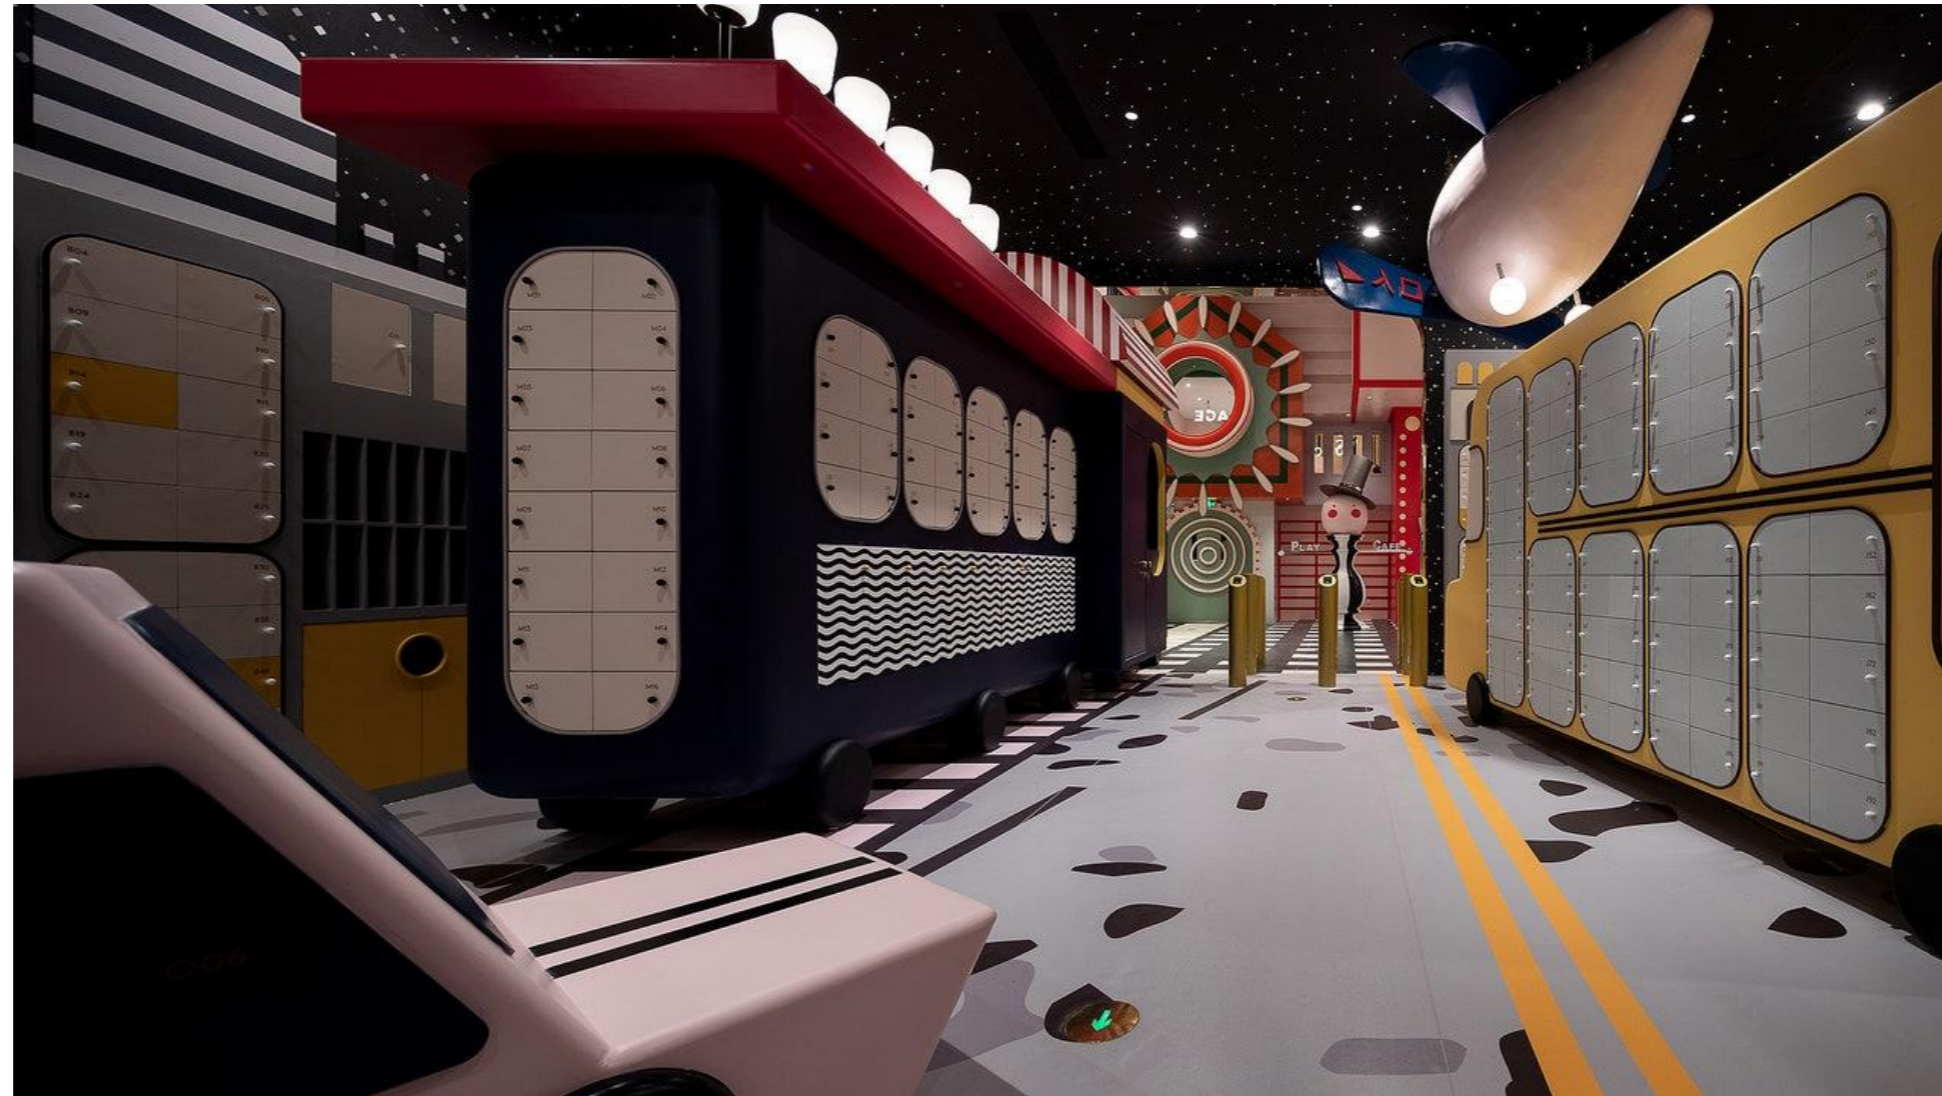

	Tervező/Design Team: ZAAD Design 4200, Hajdúszoboszló Kálvin tér 4 tel. +36-30-823-7261	Tervező/Architect: Kálmán Zalán Attila É/09-0691	Minden jog fenntartva, a szerzői jog törvénye alá esik! A tervező, Kálmán Zalán Attila szellemi tulajdona, a tervekkel a Hajdúszoboszló Város Önkormányzata részére készültek. További felhasználása, másolása, sokszorosítása, változtatása, más helyen, módosított felhasználása kizárólag a tervező írásbeli beleegyezésével történhet.	Megrendelő/Developer: Hajdúszoboszló Város Önkormányzata 	Helyszín/Location: 11 PARK eleven park 4200 Hajdúszoboszló hrsz.: 3030/3 	Tervfázis/Drawing Status: KONCEPCIÓ	Rajztartalom/Drawing Name: ELŐKÉPEK	Lépték/Scale:	Tervszám/Layout ID: K-24
								Dátum/Date: 2021. 09. 14.	

ELŐKÉPEK





	Tervező/Design Team: ZAAD Design 4200, Hajdúszoboszló Kálvin tér 4 tel. +36-30-823-7261	Tervező/Architect: Kálmán Zalán Attila É/09-0691	Minden jog fenntartva, a szerzői jog törvénye alá esik! A tervező, Kálmán Zalán Attila szellemi tulajdona, a tervek a Hajdúszoboszló Város Önkormányzata részére készültek. További felhasználása, másolása, sokszorosítása, változtatása, más helyen, módosított felhasználása kizárólag a tervező írásbeli beleegyezésével történhet.	Megrendelő/Developer: Hajdúszoboszló Város Önkormányzata		Helyszín/Location: 11 PARK eleven park 4200 Hajdúszoboszló hrsz.: 3030/3		Tervfázis/Drawing Status: KONCEPCIÓ	Rajztartalom/Drawing Name: ELŐKÉPEK	Lépték/Scale:	Tervszám/Layout ID: K-25
										Dátum/Date: 2021. 09. 14.	

ELŐKÉPEK



	Tervező/Design Team: ZAAD Design 4200, Hajdúszoboszló Kálvin tér 4 tel. +36-30-823-7261	Tervező/Architect: Kálmán Zalán Attila É/09-0691	Minden jog fenntartva, a szerzői jog törvénye alá esik! A tervező, Kálmán Zalán Attila szellemi tulajdona, a tervek a Hajdúszoboszló Város Önkormányzata részére készültek. További felhasználása, másolása, sokszorosítása, változtatása, más helyen, módosított felhasználása kizárólag a tervező írásbeli beleegyezésével történhet.	Megrendelő/Developer: Hajdúszoboszló Város Önkormányzata		Helyszín/Location: 11 PARK eleven park 4200 Hajdúszoboszló hrsz.: 3030/3		Tervfázis/Drawing Status: KONCEPCIÓ	Rajztartalom/Drawing Name: ELŐKÉPEK	Lépték/Scale:	Tervszám/Layout ID: K-26
										Dátum/Date: 2021. 09. 14.	

BEÉPÍTHETŐ ELEMEEK

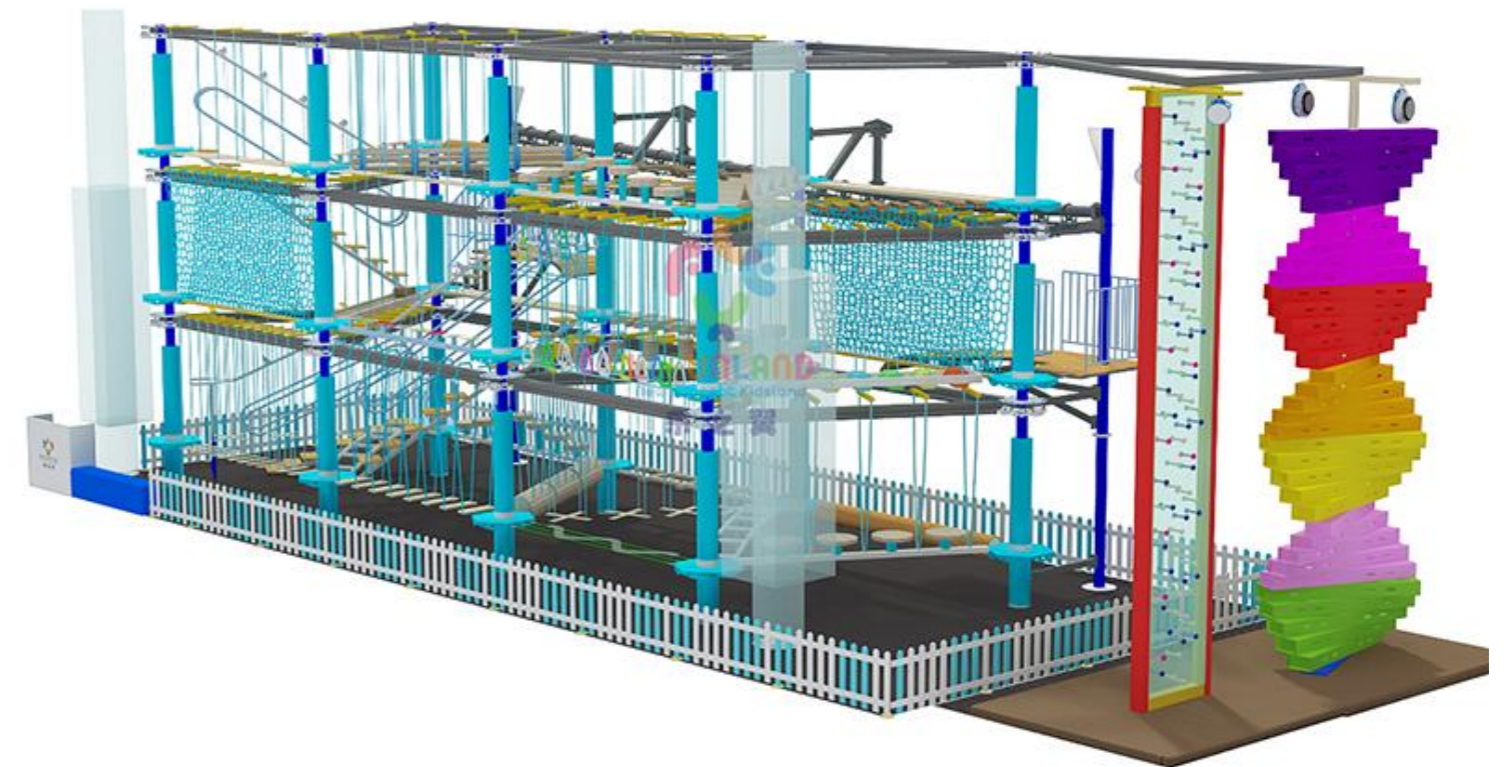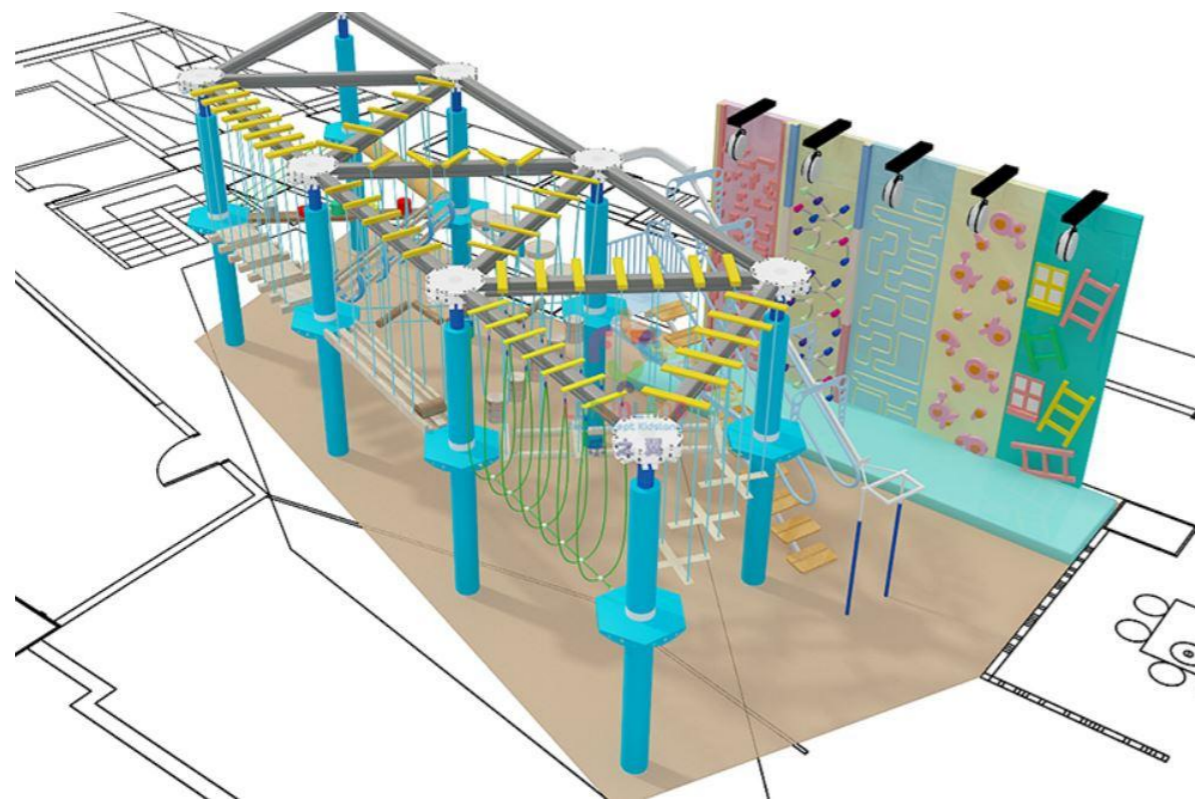

<http://www.lefunland.com/>
<https://www.softplay.com/>

 <p>Tervező/Design Team: ZAAD Design 4200, Hajdúszoboszló Kálvin tér 4 tel. +36-30-823-7261</p>	<p>Tervező/Architect: Kálmán Zalán Attila É/09-0691</p>	<p>Minden jog fenntartva, a szerzői jog törvénye alá esik! A tervező, Kálmán Zalán Attila szellemi tulajdona, a terveket a Hajdúszoboszló Város Önkormányzata részére készítette. További felhasználása, másolása, sokszorosítása, változtatása, más helyen, módosított felhasználása kizárólag a tervező írásbeli beleegyezésével történhet.</p>	<p>Megrendelő/Developer: Hajdúszoboszló Város Önkormányzata</p> 	<p>Helyszín/Location: 11 PARK eleven park 4200 Hajdúszoboszló hrsz.: 3030/3</p> 	<p>Tervfázis/Drawing Status: KONCEPCIÓ</p>	<p>Rajztartalom/Drawing Name: BEÉPÍTHETŐ ELEMEEK</p>	<p>Lépték/Scale:</p>	<p>Tervszám/Layout ID: K-27</p>
							<p>Dátum/Date: 2021. 09. 14.</p>	

Mitől jó egy négyévszakos kalandpark?

1. minél nagyobb belmagasság
2. minél nagyobb alapterület
3. beépített attrakciók száma
4. egybefüggő átlátható terek
5. bérbeadható termek, pl születésnap
6. az épület "csak" egy burok, melyben a játékelemek könnyedén elhelyezhetőek, cserélhetőek.

 ZAAD Design 4200, Hajdúszoboszló Kálvin tér 4 tel. +36-30-823-7261	Tervező/Design Team:	Tervező/Architect: Kálmán Zalán Attila É/09-0691	Minden jog fenntartva, a szerzői jog törvénye alá esik! A tervező, Kálmán Zalán Attila szellemi tulajdona, a tervek a Hajdúszoboszló Város Önkormányzata részére készültek. További felhasználása, másolása, sokszorosítása, változtatása, más helyen, módosított felhasználása kizárólag a tervező írásbeli beleegyezésével történhet.	Megrendelő/Developer: Hajdúszoboszló Város Önkormányzata		Helyszín/Location: 11 PARK eleven park 4200 Hajdúszoboszló hrsz.: 3030/3		Tervfázis/Drawing Status: KONCEPCIÓ	Rajztartalom/Drawing Name: ÖSSZEKÉP	Lépték/Scale:	Tervszám/Layout ID:
										Dátum/Date: 2021. 09. 14.	K-28



Tervező/Design Team:
ZAAD Design
4200, Hajdúszoboszló Kálvin tér 4
tel. +36-30-823-7261

Tervező/Architect:
Kálmán Zalán Attila É/09-0691

Minden jog fenntartva, a szerzői jog törvénye alá esik!
A tervező, Kálmán Zalán Attila szellemi tulajdona, a tervekkel
a Hajdúszoboszló Város Önkormányzata részére készültek.
További felhasználása, másolása, sokszorosítása,
változtatása, más helyen, módosított felhasználása
kizárólag a tervező írásbeli beleegyezésével történhet.

Megrendelő/Developer:
**Hajdúszoboszló Város
Önkormányzata**



Helyszín/Location:
11 PARK
eleven park
4200 Hajdúszoboszló hrsz.: 3030/3



Tervfázis/Drawing Status:
KONCEPCIÓ

Rajztartalom/Drawing Name:
TELEK

Lépték/Scale:
Dátum/Date:
2021. 09. 14.


Tervszám/Layout ID:
K-29



	<p>Tervező/Design Team: ZAAD Design 4200, Hajdúszoboszló Kálvin tér 4 tel. +36-30-823-7261</p>	<p>Tervező/Architect: Kálmán Zalán Attila É/09-0691</p>	<p>Minden jog fenntartva, a szerzői jog törvénye alá esik! A tervező, Kálmán Zalán Attila szellemi tulajdona, a tervekkel a Hajdúszoboszló Város Önkormányzata részére készültek. További felhasználása, másolása, sokszorosítása, változtatása, más helyen, módosított felhasználása kizárólag a tervező írásbeli beleegyezésével történhet.</p>	<p>Megrendelő/Developer: Hajdúszoboszló Város Önkormányzata</p>		<p>Helyszín/Location: 11 PARK eleven park 4200 Hajdúszoboszló hrsz.: 3030/3</p>	<p>Tervfázis/Drawing Status: KONCEPCIÓ</p>	<p>Rajztartalom/Drawing Name: TELEK</p>	<p>Lépték/Scale: Dátum/Date: 2021. 09. 14.</p>	<p>Tervszám/Layout ID: K-30</p>
--	---	---	---	--	--	--	---	--	--	--



 <p>Tervező/Design Team: ZAAD Design 4200, Hajdúszoboszló Kálvín tér 4 tel. +36-30-823-7261</p>	<p>Tervező/Architect: Kálmán Zalán Attila É/09-0691</p>	<p>Minden jog fenntartva, a szerzői jog törvénye alá esők! A tervező, Kálmán Zalán Attila szellemi tulajdona, a tervekkel a Hajdúszoboszló Város Önkormányzata részére készültek. További felhasználása, másolása, sokszorosítása, változtatása, más helyen, módosított felhasználása kizárólag a tervező írásbeli beleegyezésével történhet.</p>	<p>Megrendelő/Developer: Hajdúszoboszló Város Önkormányzata</p> 	<p>Helyszín/Location: 11 PARK eleven park 4200 Hajdúszoboszló hrsz.: 3030/3</p> 	<p>Tervfázis/Drawing Status: KONCEPCIÓ</p>	<p>Rajztartalom/Drawing Name: TELEK</p>	<p>Lépték/Scale: 1:1000</p>	<p>Tervszám/Layout ID: K-31</p>
							<p>Dátum/Date: 2021. 09. 14.</p>	

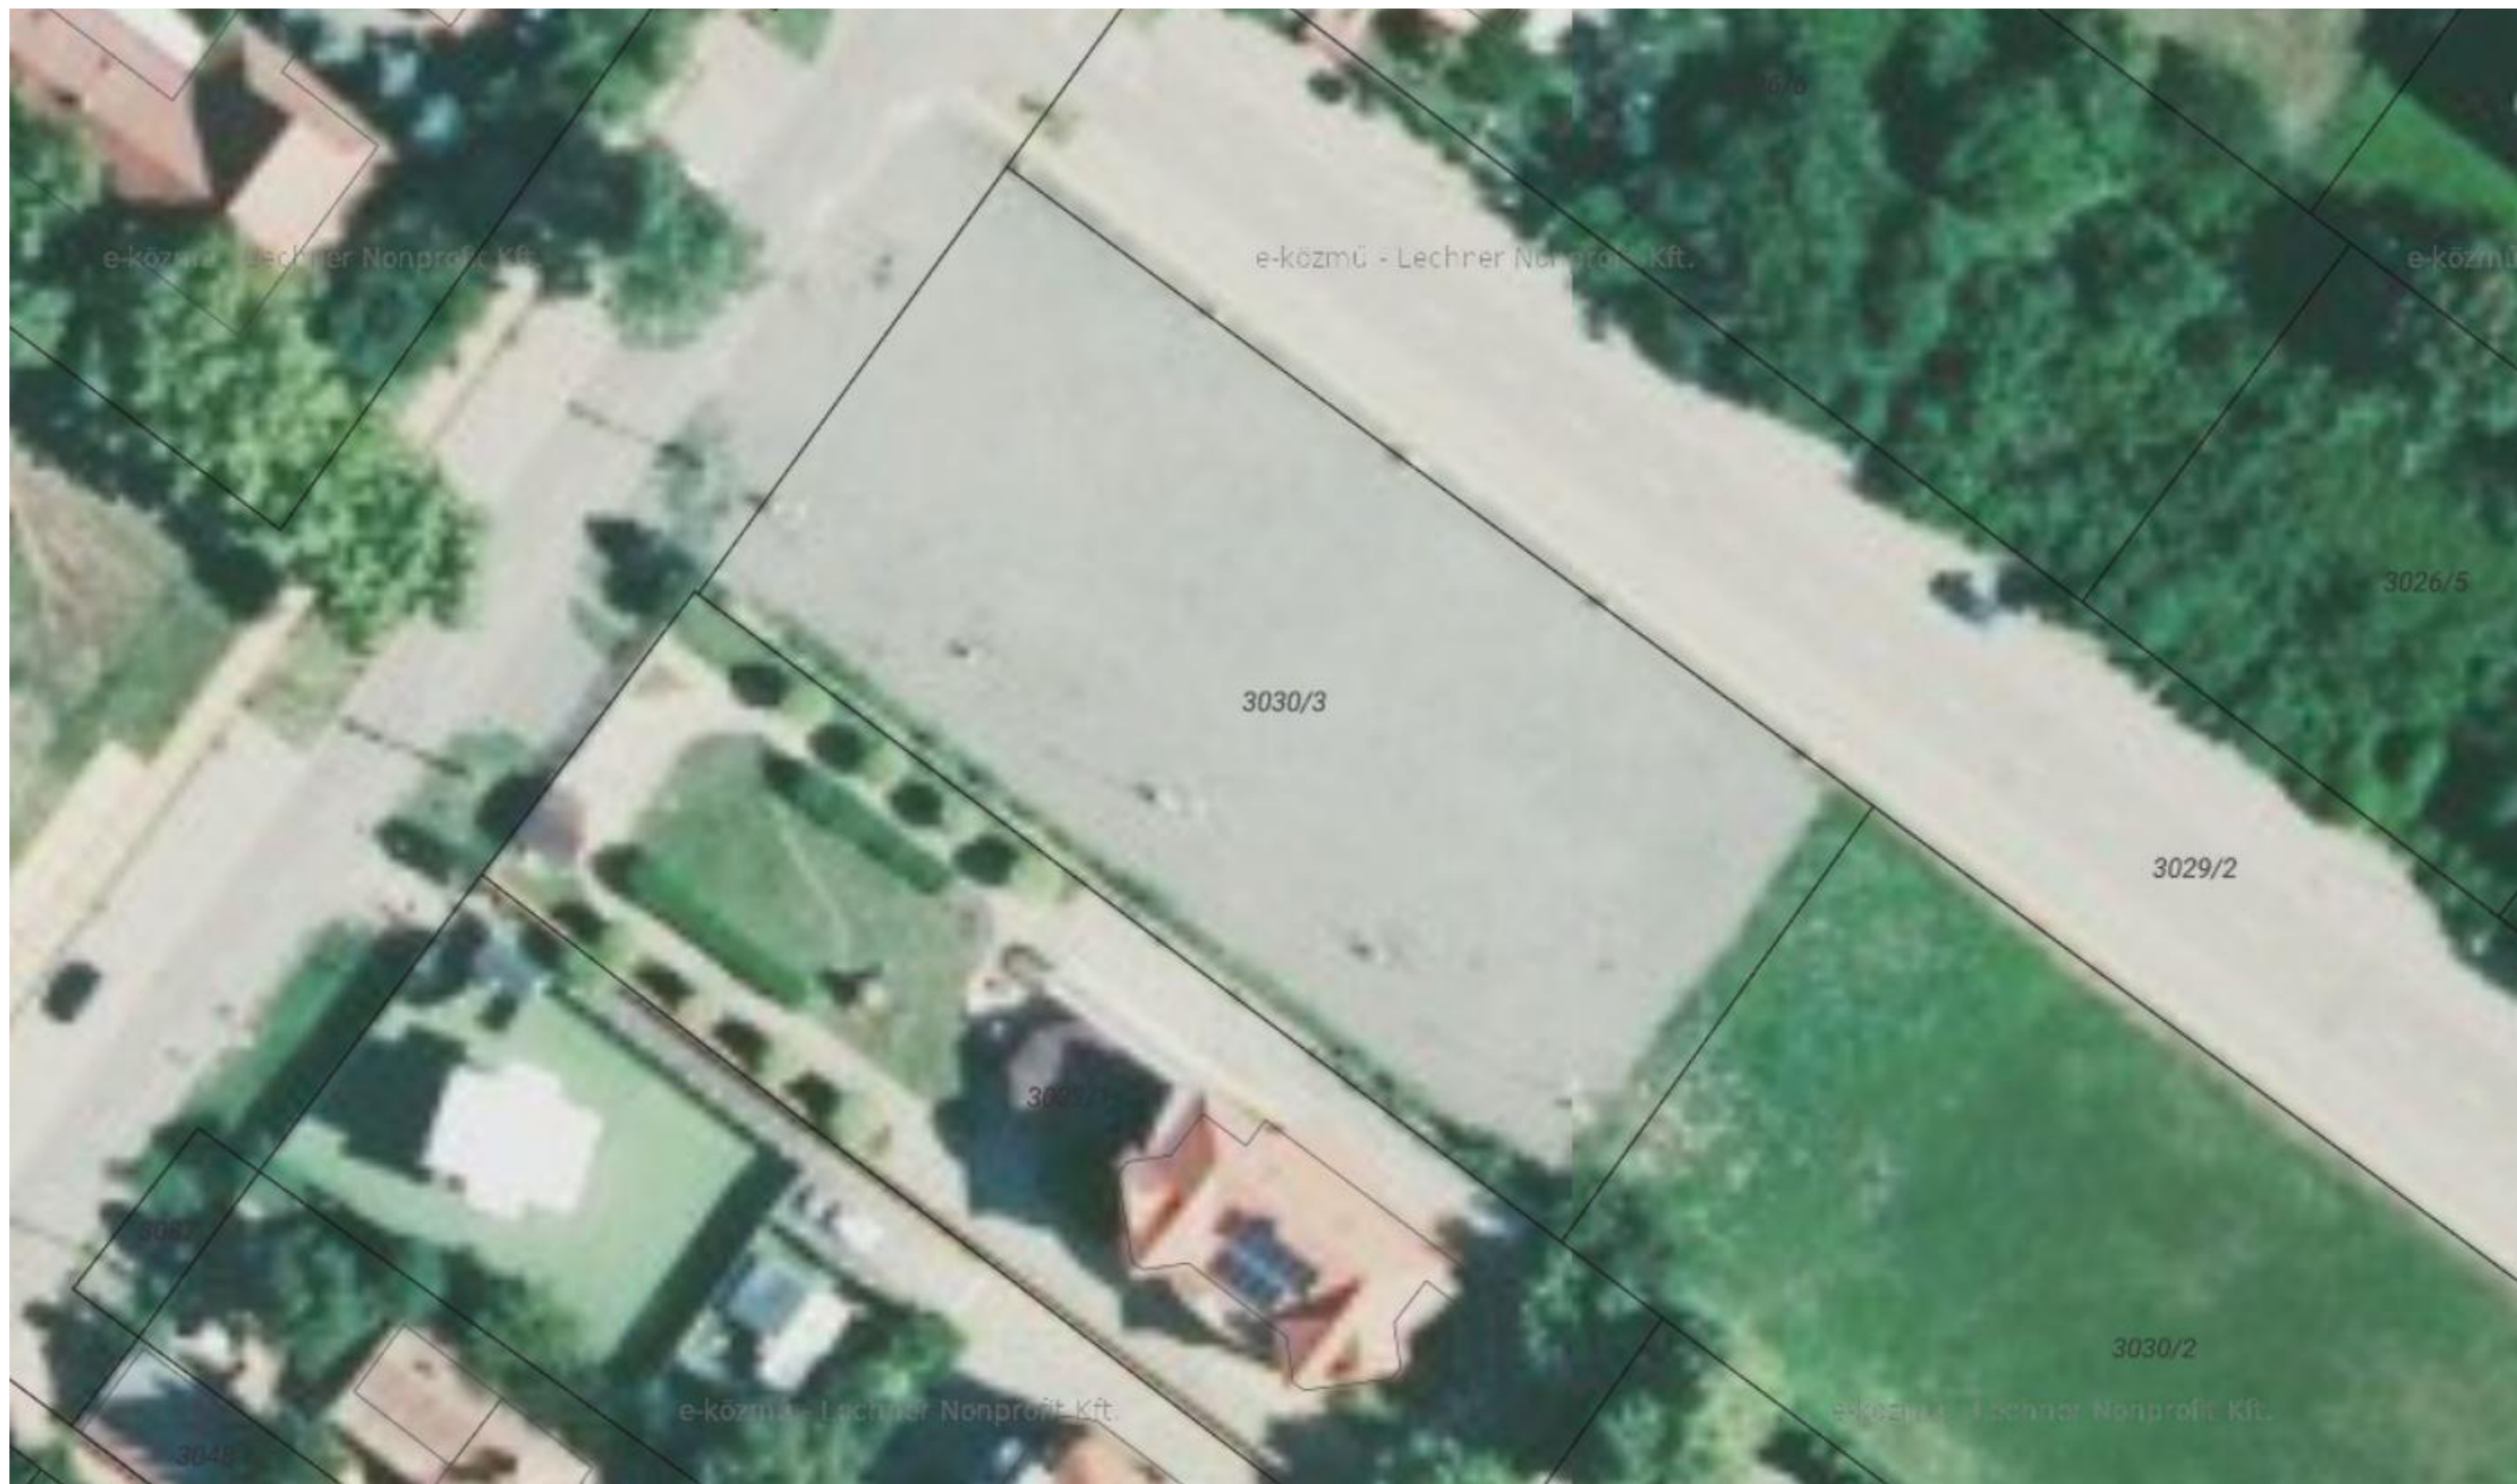

 <p>Tervező/Design Team: ZAAD Design 4200, Hajdúszoboszló Kálvin tér 4 tel. +36-30-823-7261</p>	<p>Tervező/Architect: Kálmán Zalán Attila É/09-0691</p>	<p>Minden jog fenntartva, a szerzői jog törvénye alá esik! A tervező, Kálmán Zalán Attila szellemi tulajdona, a tervek a Hajdúszoboszló Város Önkormányzata részére készültek. További felhasználása, másolása, sokszorosítása, változtatása, más helyen, módosított felhasználása kizárólag a tervező írásbeli beleegyezésével történhet.</p>	<p>Megrendelő/Developer: Hajdúszoboszló Város Önkormányzata</p> 	<p>Helyszín/Location: 11 PARK eleven park 4200 Hajdúszoboszló hrsz.: 3030/3</p> 	<p>Tervfázis/Drawing Status: KONCEPCIÓ</p>	<p>Rajztartalom/Drawing Name: ORTOFOTÓ</p>	Lépték/Scale:	<p>Tervszám/Layout ID: K-32</p>
							Dátum/Date: 2021. 09. 14.	

Hajdú-Bihar Megyei Kormányhivatal
Hajdúszoboszló 4200 Kossuth L. u.3.

Ingyen leíró adatai

2021.09.01

HAJDÚSZOBOSZLÓ
Belterület 3030/3 helyrajzi szám


Szektor: 53
Térképszelvény:

4200 HAJDÚSZOBOSZLÓ Damjanich utca 42. "felülvizsgálat alatt"
4200 HAJDÚSZOBOSZLÓ Gábor Áron utca 57. "felülvizsgálat alatt"

I. rész

1. Az ingatlan adatai:

alrészlet adatai	terület	kat.t.jöv.	alosztály	adatok
művelési ág/kivett megnevezés/	min.o	ha m2	k.fill.	ter. kat.jöv ha m2 k.fill
Kivett beépítetlen terület	0	2234	0.00	

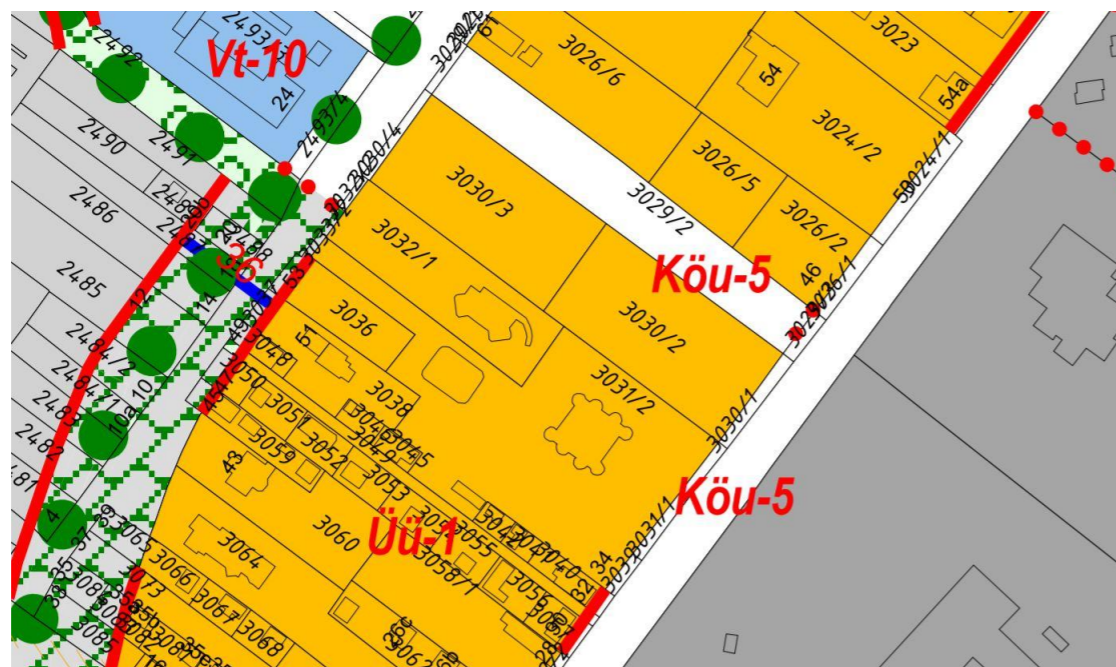

SZ	30
6,5-9,5	800

Üü-1 Üdülőházas üdülőterület övezete


	A	B	C	D	E	F	G	H
1	Az építési telek							legkisebb- legnagyobb
2	övezeti jele	beépítési módja /jele/	legkisebb területe (m ²)	legkisebb szélessége (m)	legkisebb mélysége (m)	legnagyobb beépítettség %	legkisebb zöldfelülete %	homlokzat- magasság (m)
3	Üdülőházas üdülő övezetek							
4	Üü-1	SZ	800	20	-	30	40	6,0-9,5

Előírt mutatók:

Övezeti besorolás:	Üü-1 Üdülőházas üdülőterület övezete
Helyrajzi szám:	3038/3
Telek alapterülete:	2234 m ²
Terepszint feletti beépíthetőség:	30,00 %
Zöldfelületi határérték min.:	40,00 %
Homlokzatmagasság:	6,00-9,50 m
Beépítés módja:	Szabadonálló
Előkert legkisebb mérete:	3,00-5,00 m
Hátsókert legkisebb mérete:	nincs
Oldalkert mérete:	4,75 m



Előkertes (normál (5 méteres előkrttel.

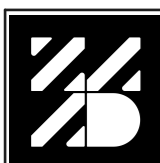

Tervező/Design Team:
ZAAD Design
4200, Hajdúszoboszló Kálvin tér 4
tel. +36-30-823-7261

Tervező/Architect:
Kálmán Zalán Attila É/09-0691

Minden jog fenntartva, a szerzői jog törvénye alá esik!
A tervező, Kálmán Zalán Attila szellemi tulajdona, a tervek a Hajdúszoboszló Város Önkormányzata részére készültek.
További felhasználása, másolása, sokszorosítása, változtatása, más helyen, módosított felhasználása kizárólag a tervező írásbeli beleegyezésével történhet.

Megrendelő/Developer:
**Hajdúszoboszló Város
Önkormányzata**



Helyszín/Location:
11 PARK
eleven park
4200 Hajdúszoboszló hrsz.: 3030/3




Tervfázis/Drawing Status:
KONCEPCIÓ


Rajztartalom/Drawing Name:
SZABÁLYOZÁS

Lépték/Scale:
Dátum/Date:
2021.09.14.

Tervszám/Layout ID:
K-33

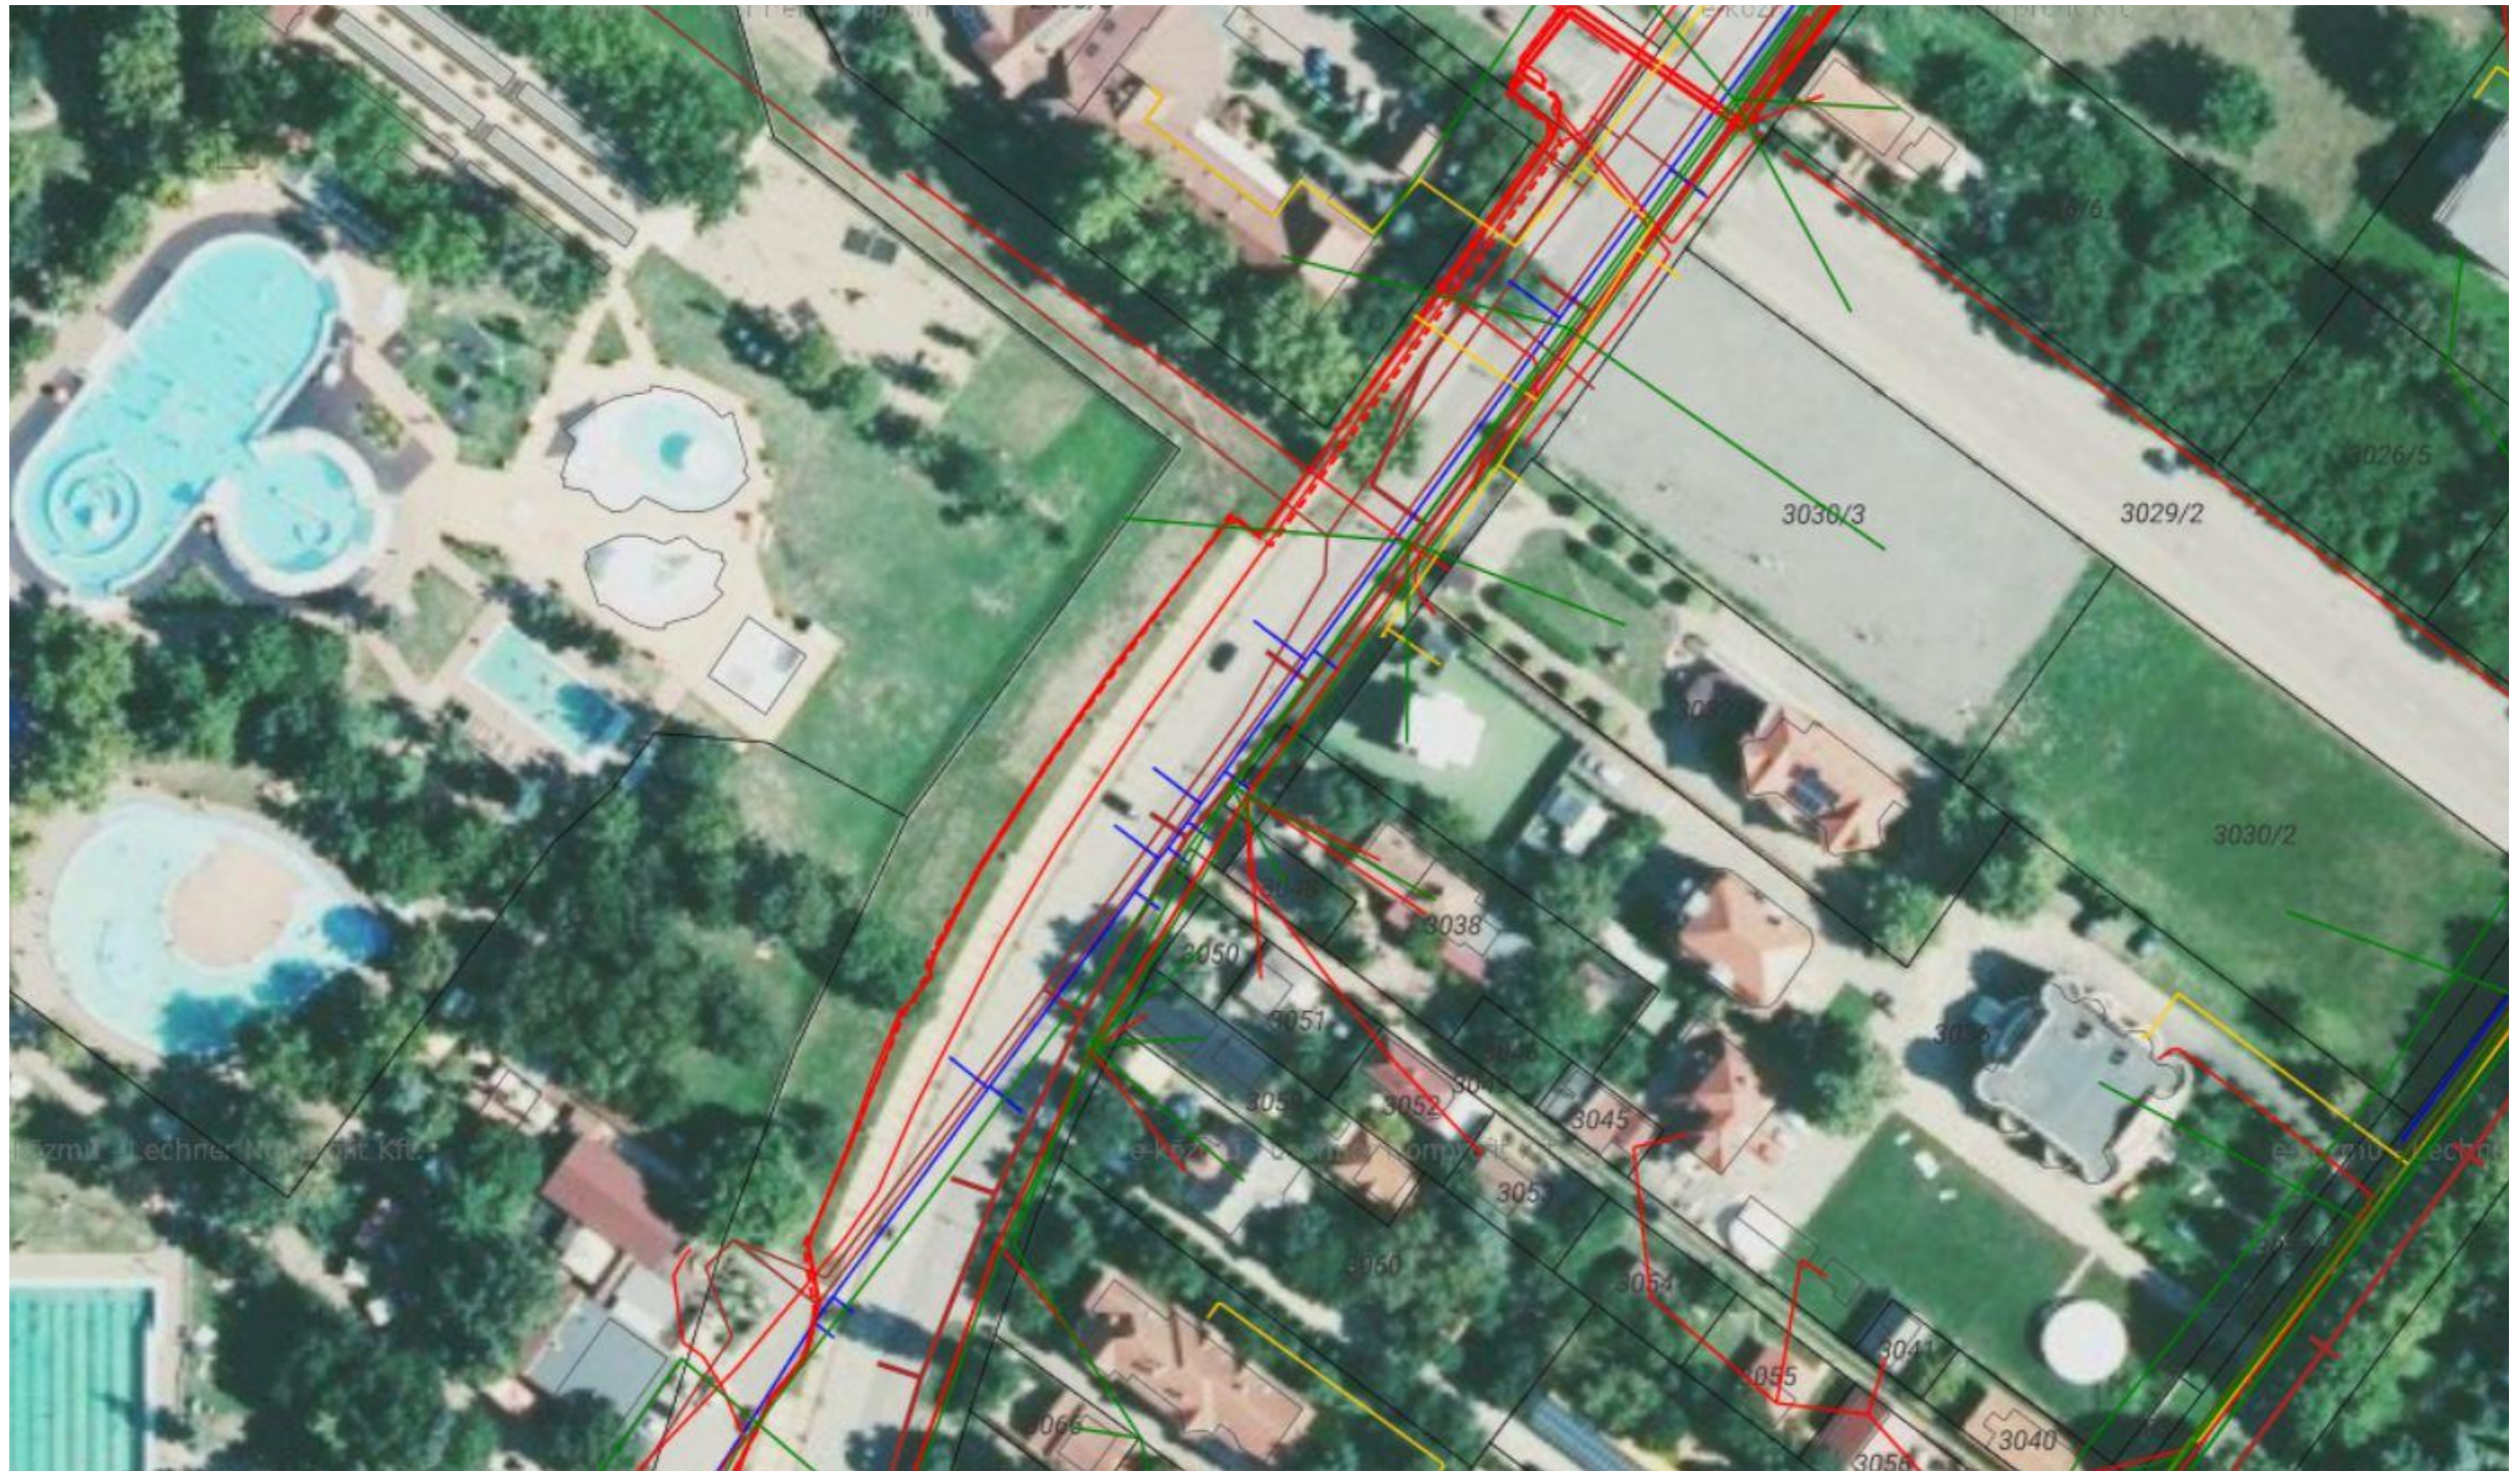

 <p>Tervező/Design Team: ZAAD Design 4200, Hajdúszoboszló Kálvin tér 4 tel. +36-30-823-7261</p>	<p>Tervező/Architect: Kálmán Zalán Attila É/09-0691</p>	<p>Minden jog fenntartva, a szerzői jog törvénye alá esik! A tervező, Kálmán Zalán Attila szellemi tulajdona, a tervek a Hajdúszoboszló Város Önkormányzata részére készültek. További felhasználása, másolása, sokszorosítása, változtatása, más helyen, módosított felhasználása kizárólag a tervező írásbeli beleegyezésével történhet.</p>	<p>Megrendelő/Developer: Hajdúszoboszló Város Önkormányzata</p> 	<p>Helyszín/Location: 11 PARK eleven park 4200 Hajdúszoboszló hrsz.: 3030/3</p> 	<p>Tervfázis/Drawing Status: KONCEPCIÓ</p>	<p>Rajztartalom/Drawing Name: KÖZMŰ</p>	Lépték/Scale:	<p>Tervszám/Layout ID: K-34</p>
							Dátum/Date: 2021. 09. 14.	

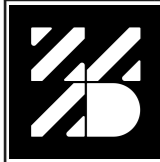

Tervező/Design Team:
ZAAD Design
 4200, Hajdúszoboszló Kálvin tér 4
 tel. +36-30-823-7261

Tervező/Architect:
 Kálmán Zalán Attila É/09-0691

Minden jog fenntartva, a szerzői jog törvénye alá esik!
 A tervező, Kálmán Zalán Attila szellemi tulajdona, a tervekkel
 a Hajdúszoboszló Város Önkormányzata részére készültek.
 További felhasználása, másolása, sokszorosítása,
 változtatása, más helyen, módosított felhasználása
 kizárólag a tervező írásbeli beleegyezésével történhet.

Megrendelő/Developer:
**Hajdúszoboszló Város
 Önkormányzata**



Helyszín/Location:
11 PARK
 eleven park
 4200 Hajdúszoboszló hrsz.: 3030/3




Tervfázis/Drawing Status:
KONCEPCIÓ


Rajztartalom/Drawing Name:
TELEK


Lépték/Scale:
 1:500
 Dátum/Date:
 2021. 09. 14.

Tervszám/Layout ID:
K-35

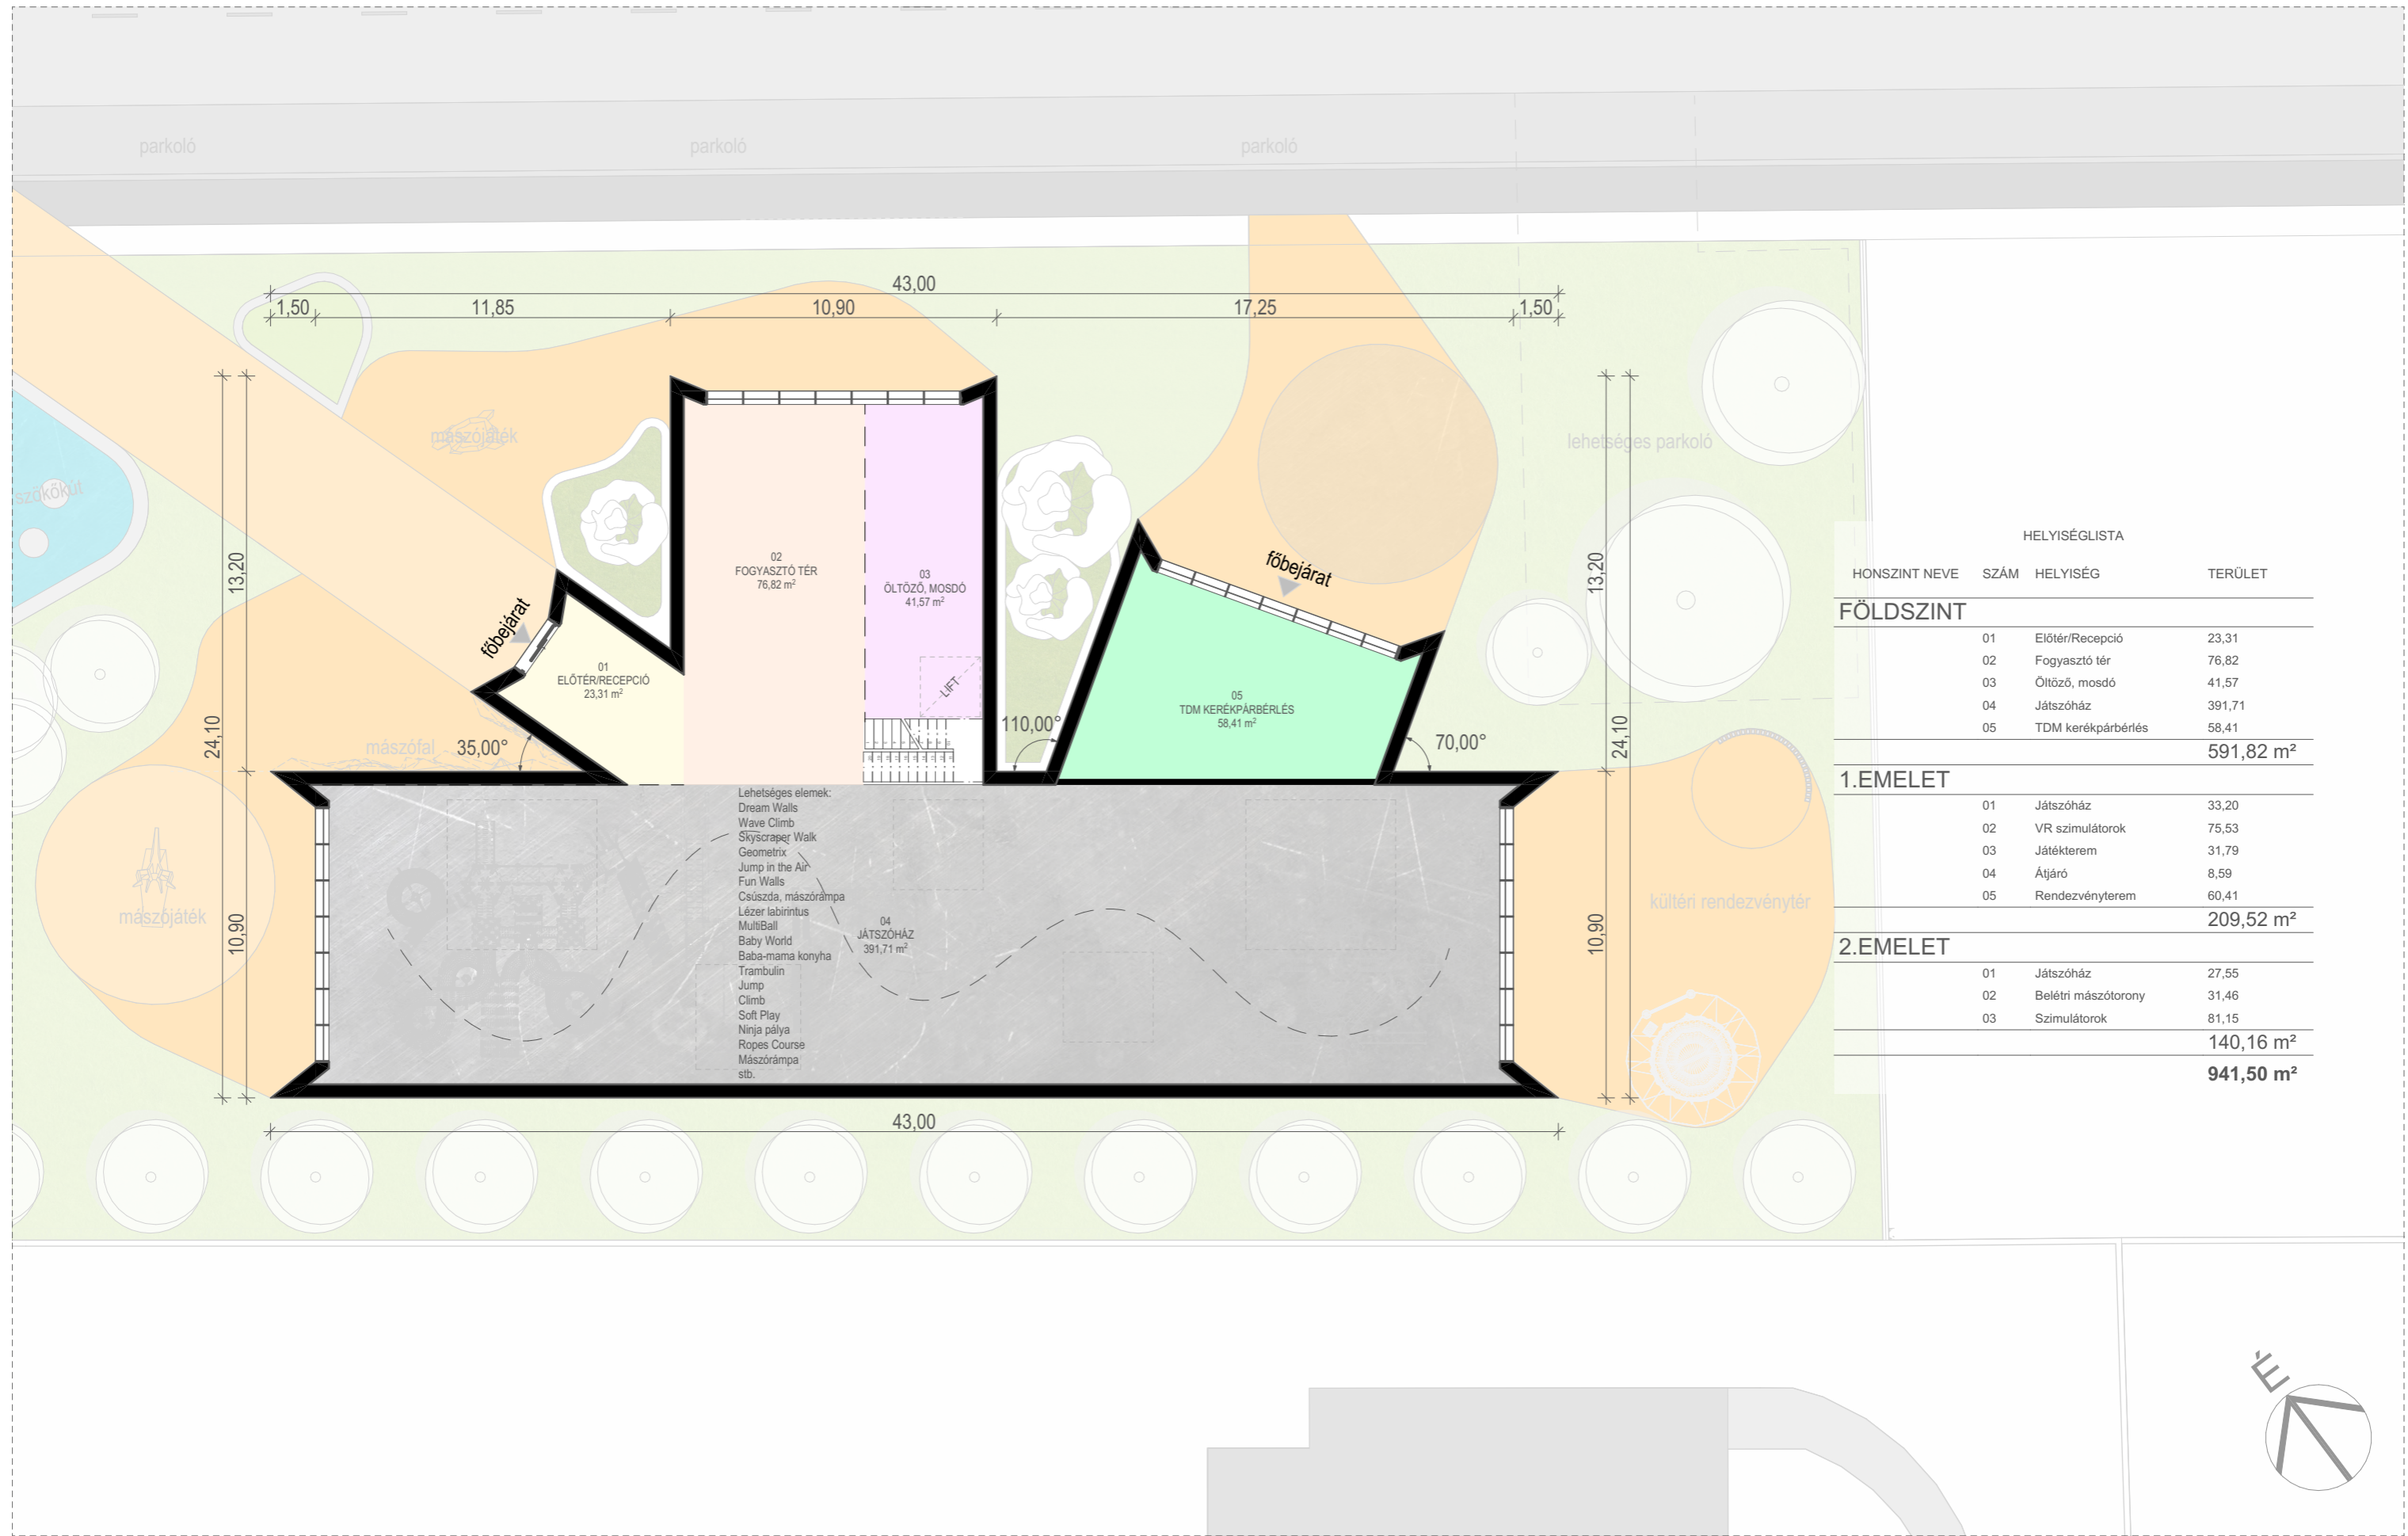


HELYISÉGLISTA			
HONSZINT NEVE	SZÁM	HELYISÉG	TERÜLET
FÖLDSZINT			
	01	Előtér/Recepció	23,31
	02	Fogyasztó tér	76,82
	03	Öltöző, mosdó	41,57
	04	Játszóház	391,71
	05	TDM kerékpárberlés	58,41
			591,82 m²
1.EMELET			
	01	Játszóház	33,20
	02	VR szimulátorok	75,53
	03	Játéktér	31,79
	04	Átjáró	8,59
	05	Rendezvényterem	60,41
			209,52 m²
2.EMELET			
	01	Játszóház	27,55
	02	Belétri mászótorony	31,46
	03	Szimulátorok	81,15
			140,16 m²
			941,50 m²

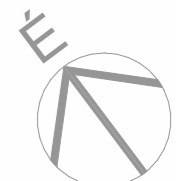

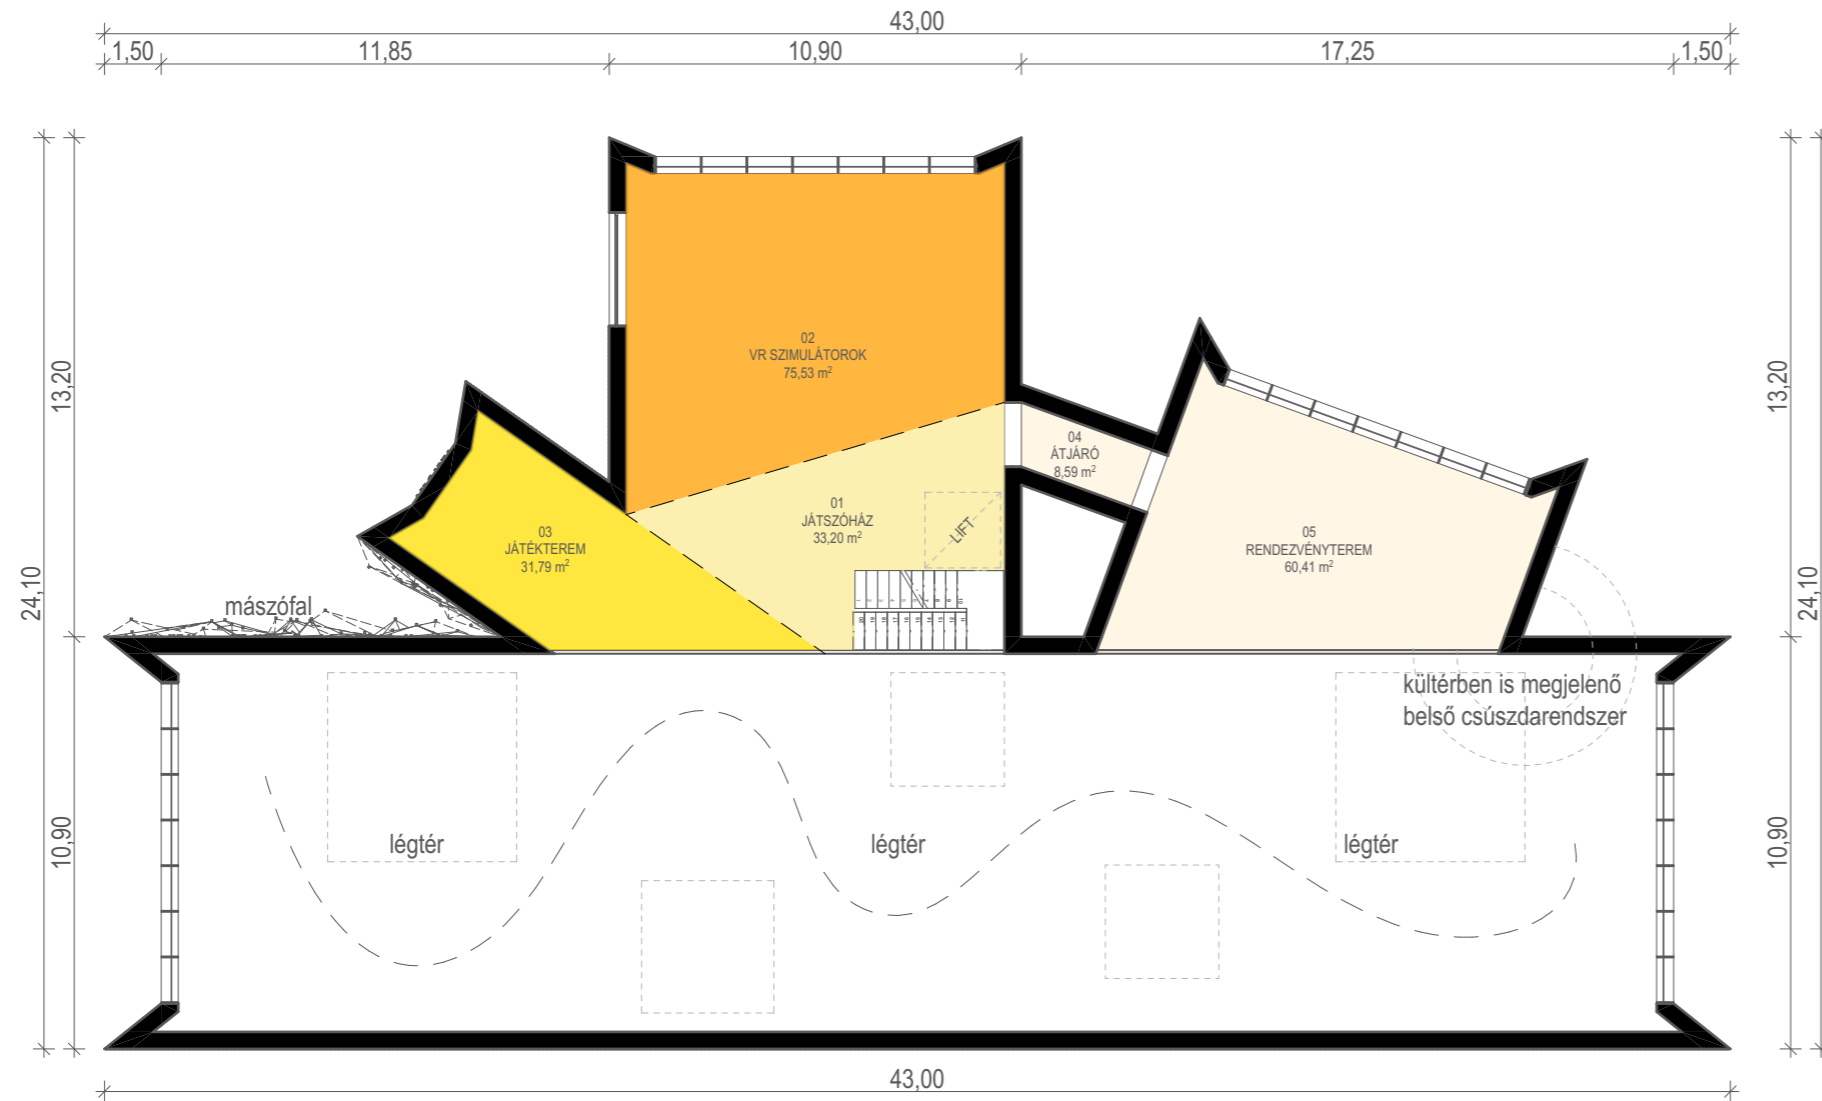


HELYISÉGLISTA			
HONSZINT NEVE	SZÁM	HELYISÉG	TERÜLET
FÖLDSZINT			
	01	Előtér/Recepció	23,31
	02	Fogyasztó tér	76,82
	03	Öltöző, mosdó	41,57
	04	Játszóház	391,71
	05	TDM kerékpárbértés	58,41
			591,82 m²
1.EMELET			
	01	Játszóház	33,20
	02	VR szimulátorok	75,53
	03	Játéktér	31,79
	04	Átjáró	8,59
	05	Rendezvényterem	60,41
			209,52 m²
2.EMELET			
	01	Játszóház	27,55
	02	Belétri mászótorony	31,46
	03	Szimulátorok	81,15
			140,16 m²
			941,50 m²



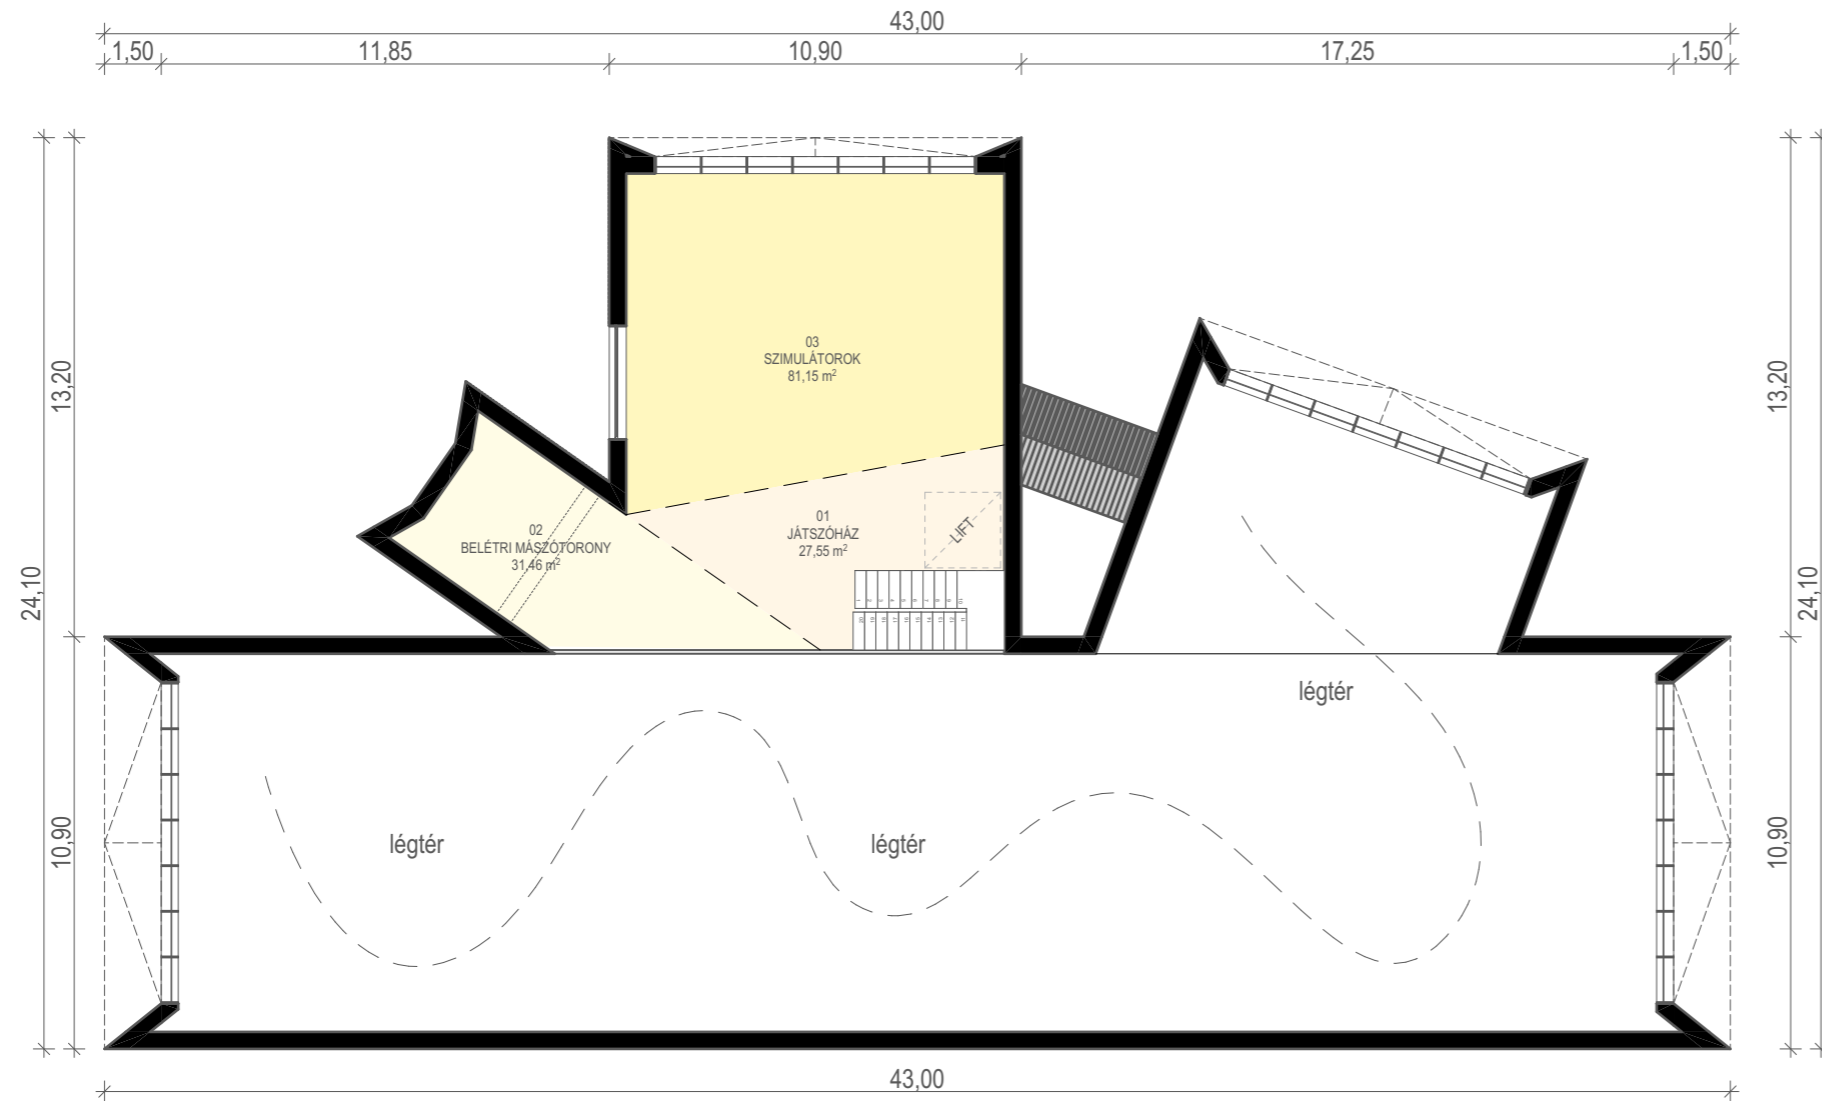

HELYISÉGLISTA			
HONSZINT NEVE	SZÁM	HELYISÉG	TERÜLET
FÖLDSZINT			
	01	Előtér/Recepció	23,31
	02	Fogyasztó tér	76,82
	03	Öltöző, mosdó	41,57
	04	Játszóház	391,71
	05	TDM kerékpárbértés	58,41
			591,82 m²
1.EMELET			
	01	Játszóház	33,20
	02	VR szimulátorok	75,53
	03	Játéktér	31,79
	04	Átjáró	8,59
	05	Rendezvényterem	60,41
			209,52 m²
2.EMELET			
	01	Játszóház	27,55
	02	Belétri mászótorony	31,46
	03	Szimulátorok	81,15
			140,16 m²
			941,50 m²



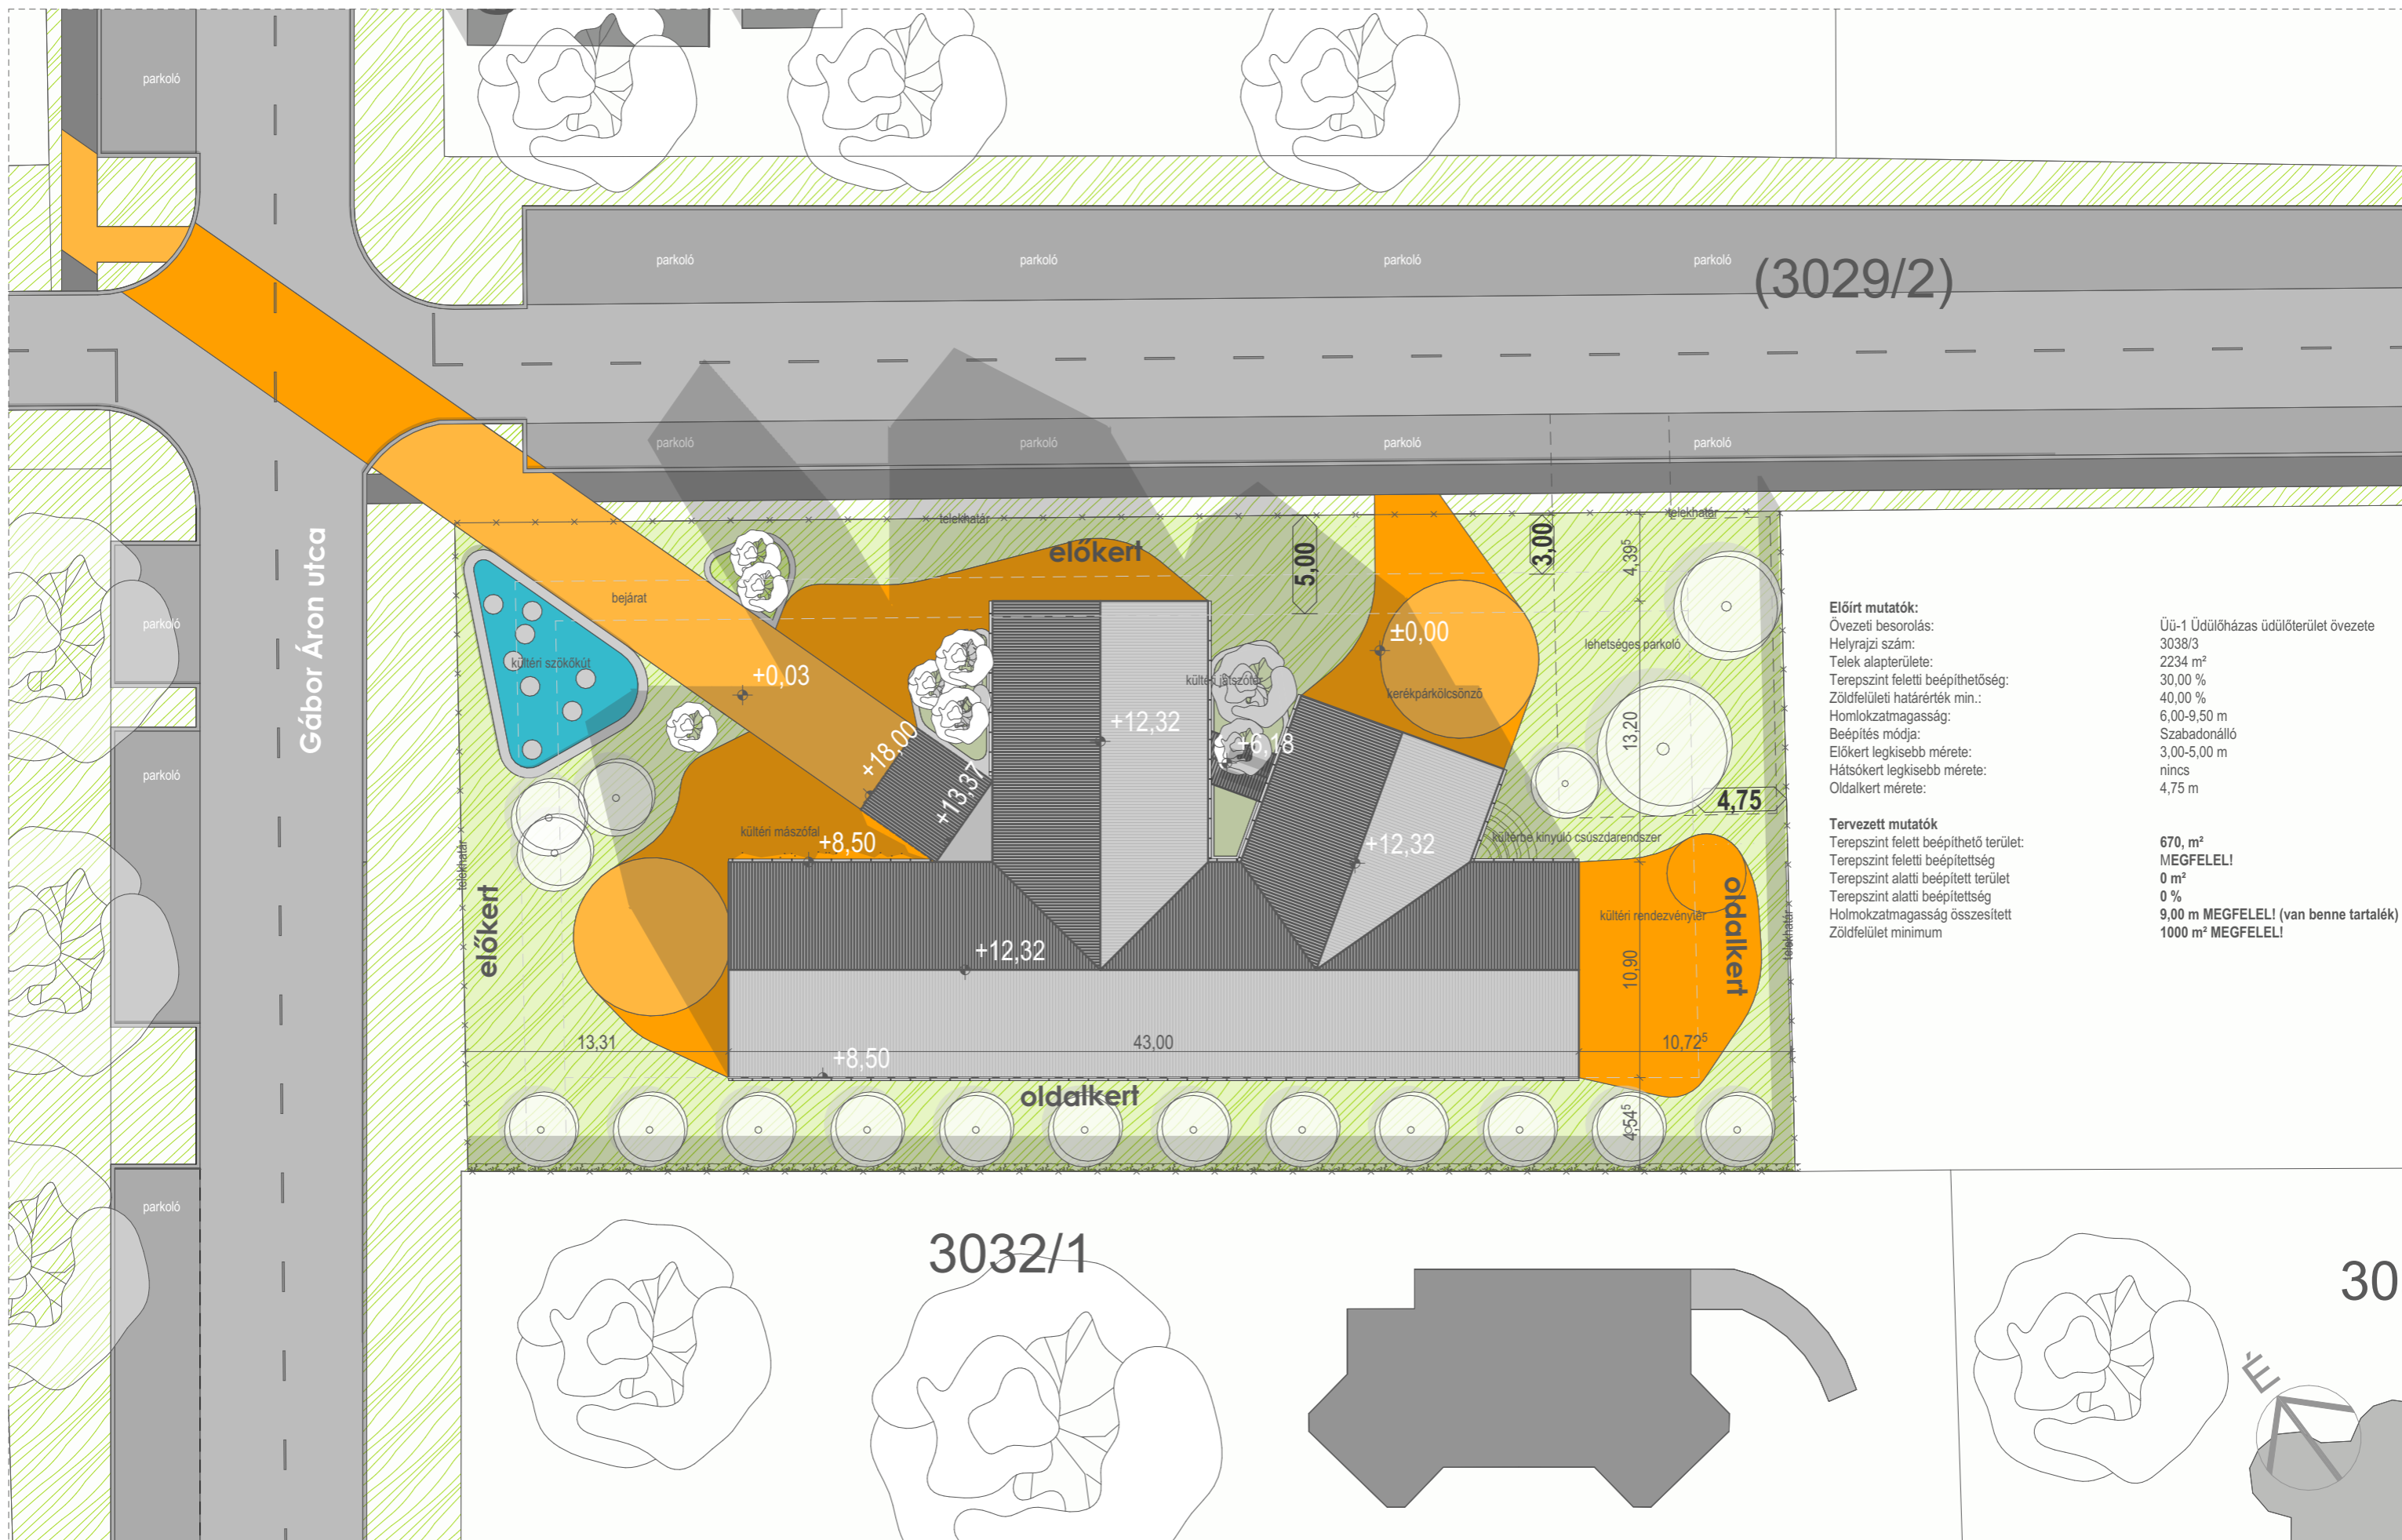

(3029/2)


Gábor Áron utca

Előírt mutatók:	
Övezeti besorolás:	Üü-1 Üdülőházas üdülőterület övezete
Helyrajzi szám:	3038/3
Telek alapterülete:	2234 m ²
Terepszint feletti beépíthetőség:	30,00 %
Zöldfelületi határérték min.:	40,00 %
Homlokzatmagasság:	6,00-9,50 m
Beépítés módja:	Szabadonálló
Előkert legkisebb mérete:	3,00-5,00 m
Hátsókert legkisebb mérete:	nincs
Oldalkert mérete:	4,75 m
Tervezett mutatók	
Terepszint feletti beépíthető terület:	670, m ²
Terepszint feletti beépítettség:	MEGFELEL!
Terepszint alatti beépített terület:	0 m ²
Terepszint alatti beépítettség:	0 %
Holmokatmagasság összesített:	9,00 m MEGFELEL! (van benne tartalék)
Zöldfelület minimum:	1000 m ² MEGFELEL!

3032/1

303

<p>Tervező/Design Team: ZAAD Design 4200, Hajdúszoboszló Kálvín tér 4 tel. +36-30-823-7261</p>	<p>Tervező/Architect: Kálmán Zalán Attila É/09-0691</p>	<p>Minden jog fenntartva, a szerzői jog törvénye alá esik! A tervező, Kálmán Zalán Attila szellemi tulajdona, a tervekkel a Hajdúszoboszló Város Önkormányzata részére készültek. További felhasználása, másolása, sokszorosítása, változtatása, más helyen, módosított felhasználása kizárólag a tervező írásbeli beleegyezésével történhet.</p>	<p>Megrendelő/Developer: Hajdúszoboszló Város Önkormányzata</p>	<p>Helyszín/Location: 11 PARK eleven park 4200 Hajdúszoboszló hrsz.: 3030/3</p>	<p>Tervfázis/Drawing Status: KONCEPCIÓ</p>	<p>Rajztartalom/Drawing Name: HELYSZÍNRAJZ</p>	<p>Lépték/Scale:</p>	<p>Tervszám/Layout ID: K-39</p>
							<p>Dátum/Date: 2021. 09. 14.</p>	

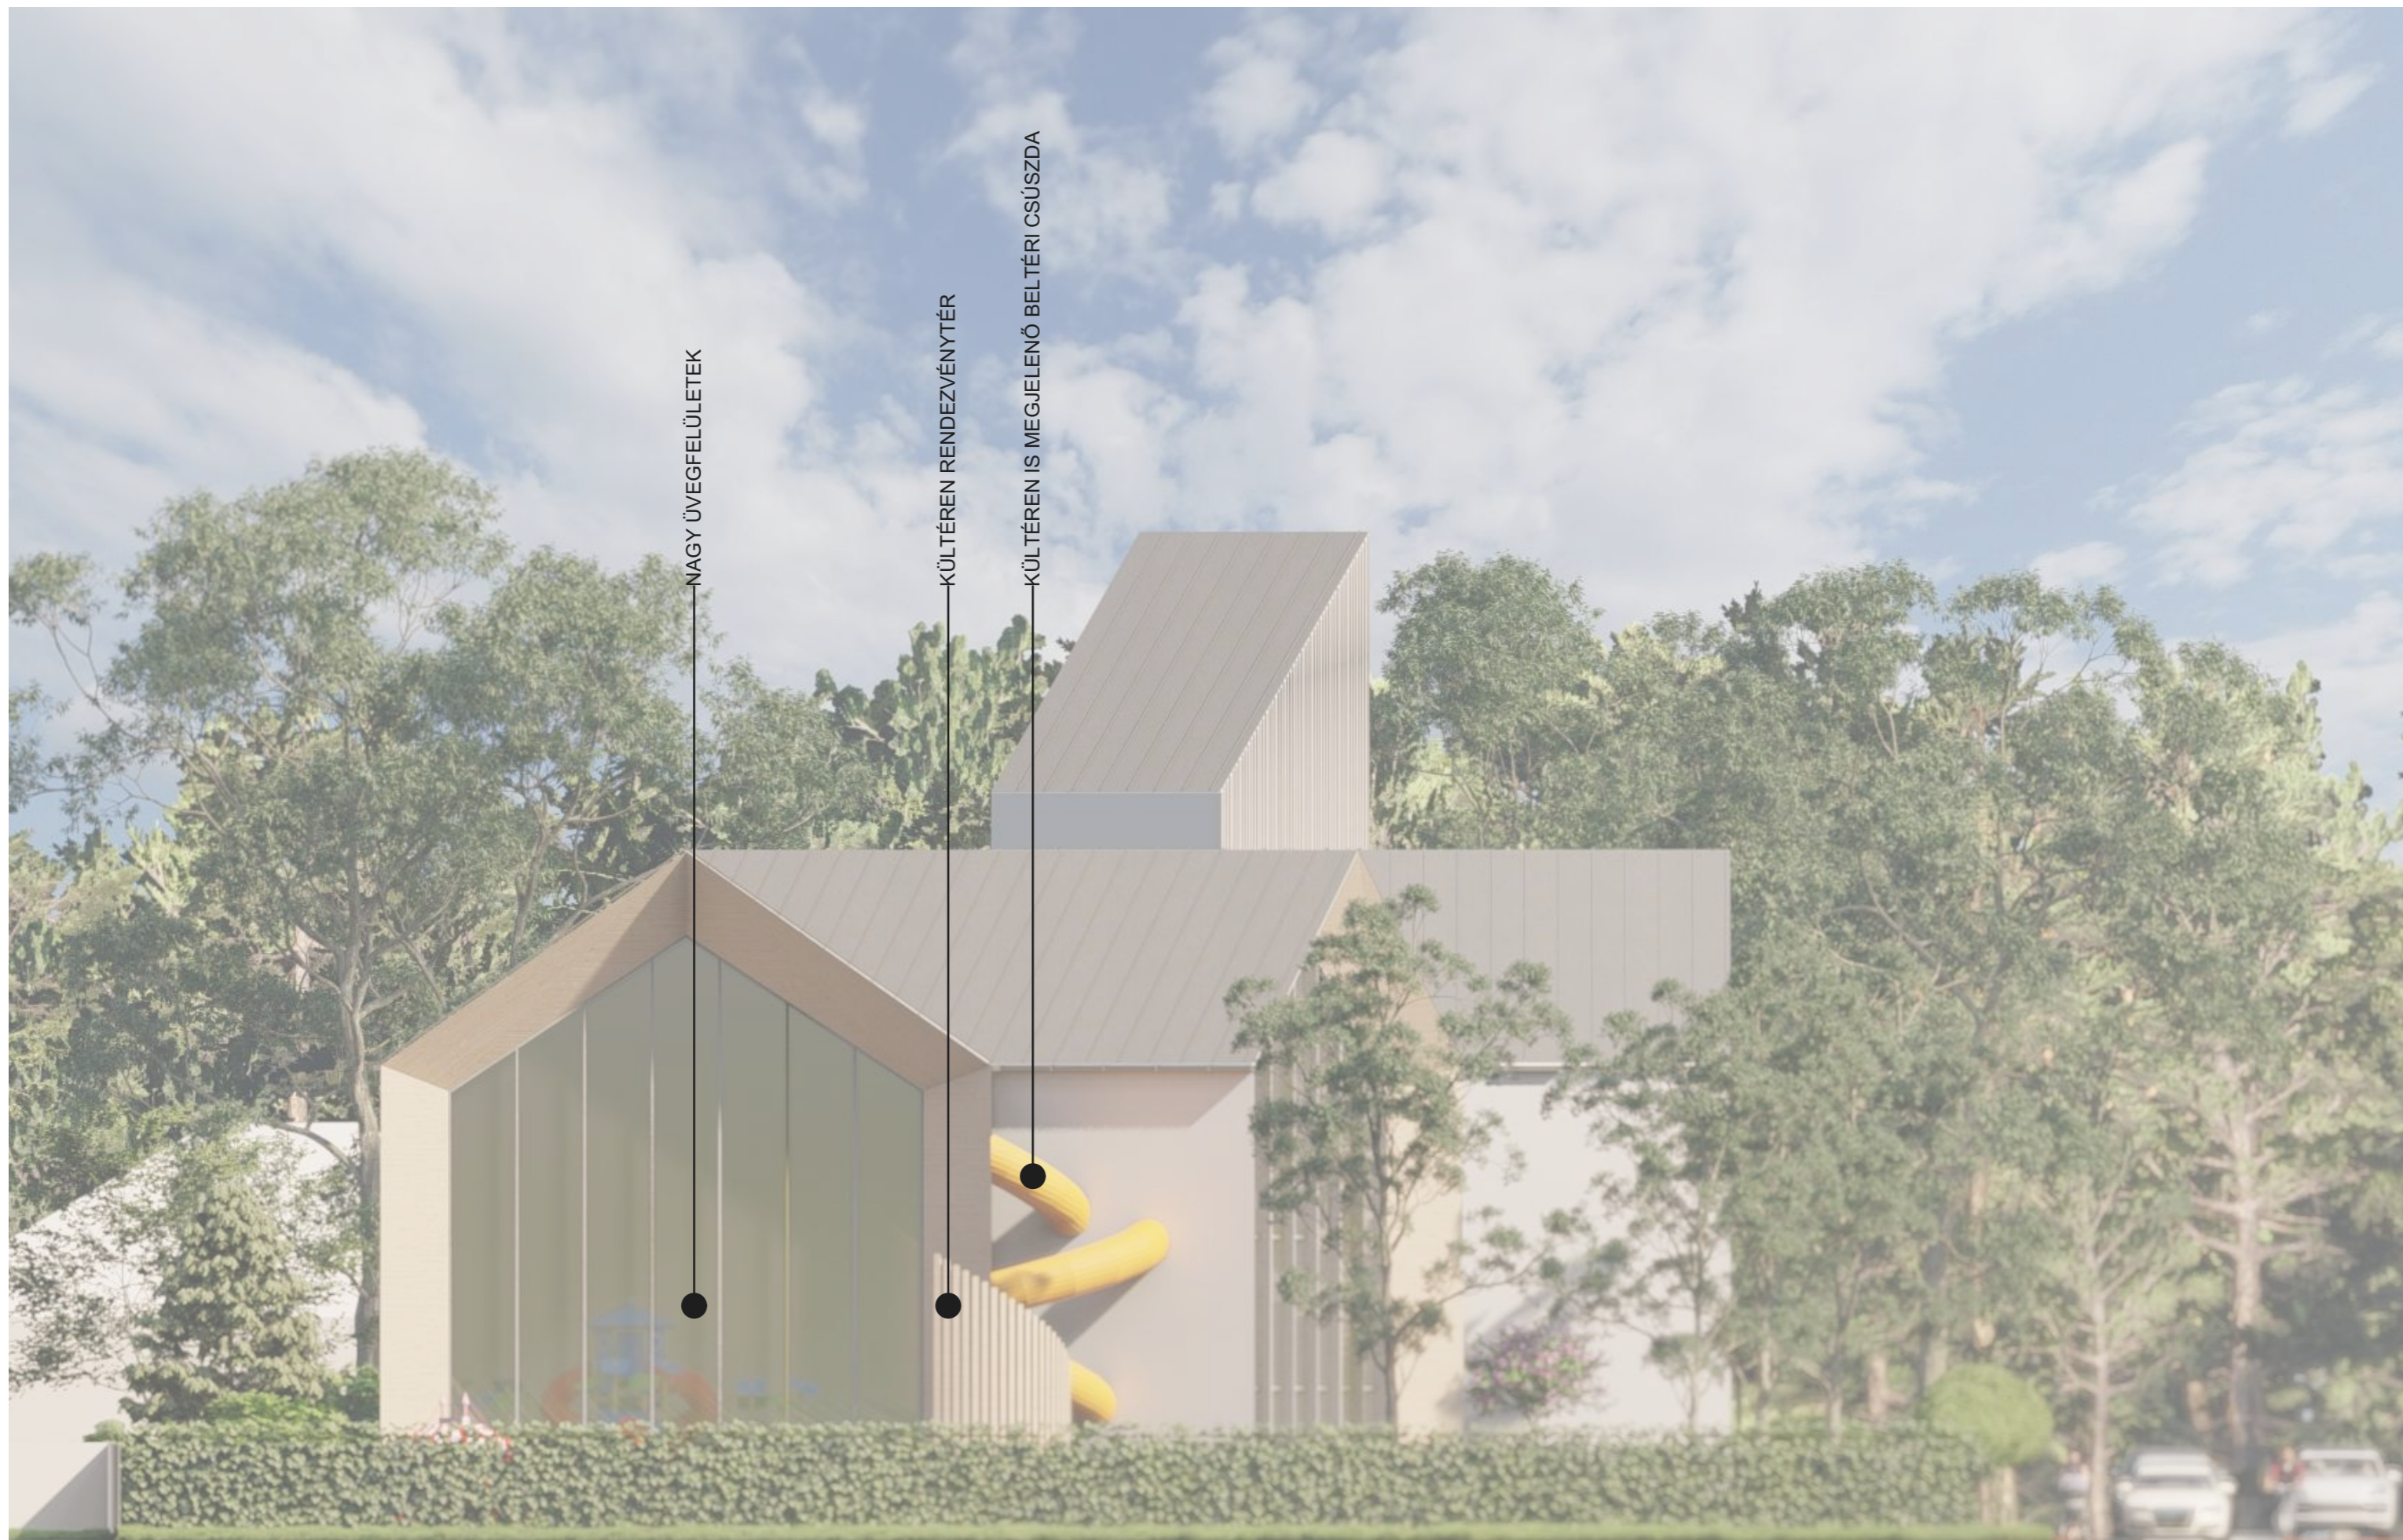

NAGY ÜVEGFELÜLETEK

KÜLTÉREN RENDEZVÉNYTÉR

KÜLTÉREN IS MEGJELENŐ BELTÉRI CSÚSZDA



Tervező/Design Team:
ZAAD Design
 4200, Hajdúszoboszló Kálvin tér 4
 tel. +36-30-823-7261

Tervező/Architect:
 Kálmán Zalán Attila É/09-0691

Minden jog fenntartva, a szerzői jog törvénye alá esik!
 A tervező, Kálmán Zalán Attila szellemi tulajdona, a tervekkel a Hajdúszoboszló Város Önkormányzata részére készültek. További felhasználása, másolása, sokszorosítása, változtatása, más helyen, módosított felhasználása kizárólag a tervező írásbeli beleegyezésével történhet.

Megrendelő/Developer:
Hajdúszoboszló Város Önkormányzata



Helyszín/Location:
11 PARK
 eleven park
 4200 Hajdúszoboszló hrsz.: 3030/3




Tervfázis/Drawing Status:
KONCEPCIÓ

Rajztartalom/Drawing Name:
HOMLOKZAT

Lépték/Scale:
 Dátum/Date:
 2021. 09. 14.

Tervszám/Layout ID:
K-40

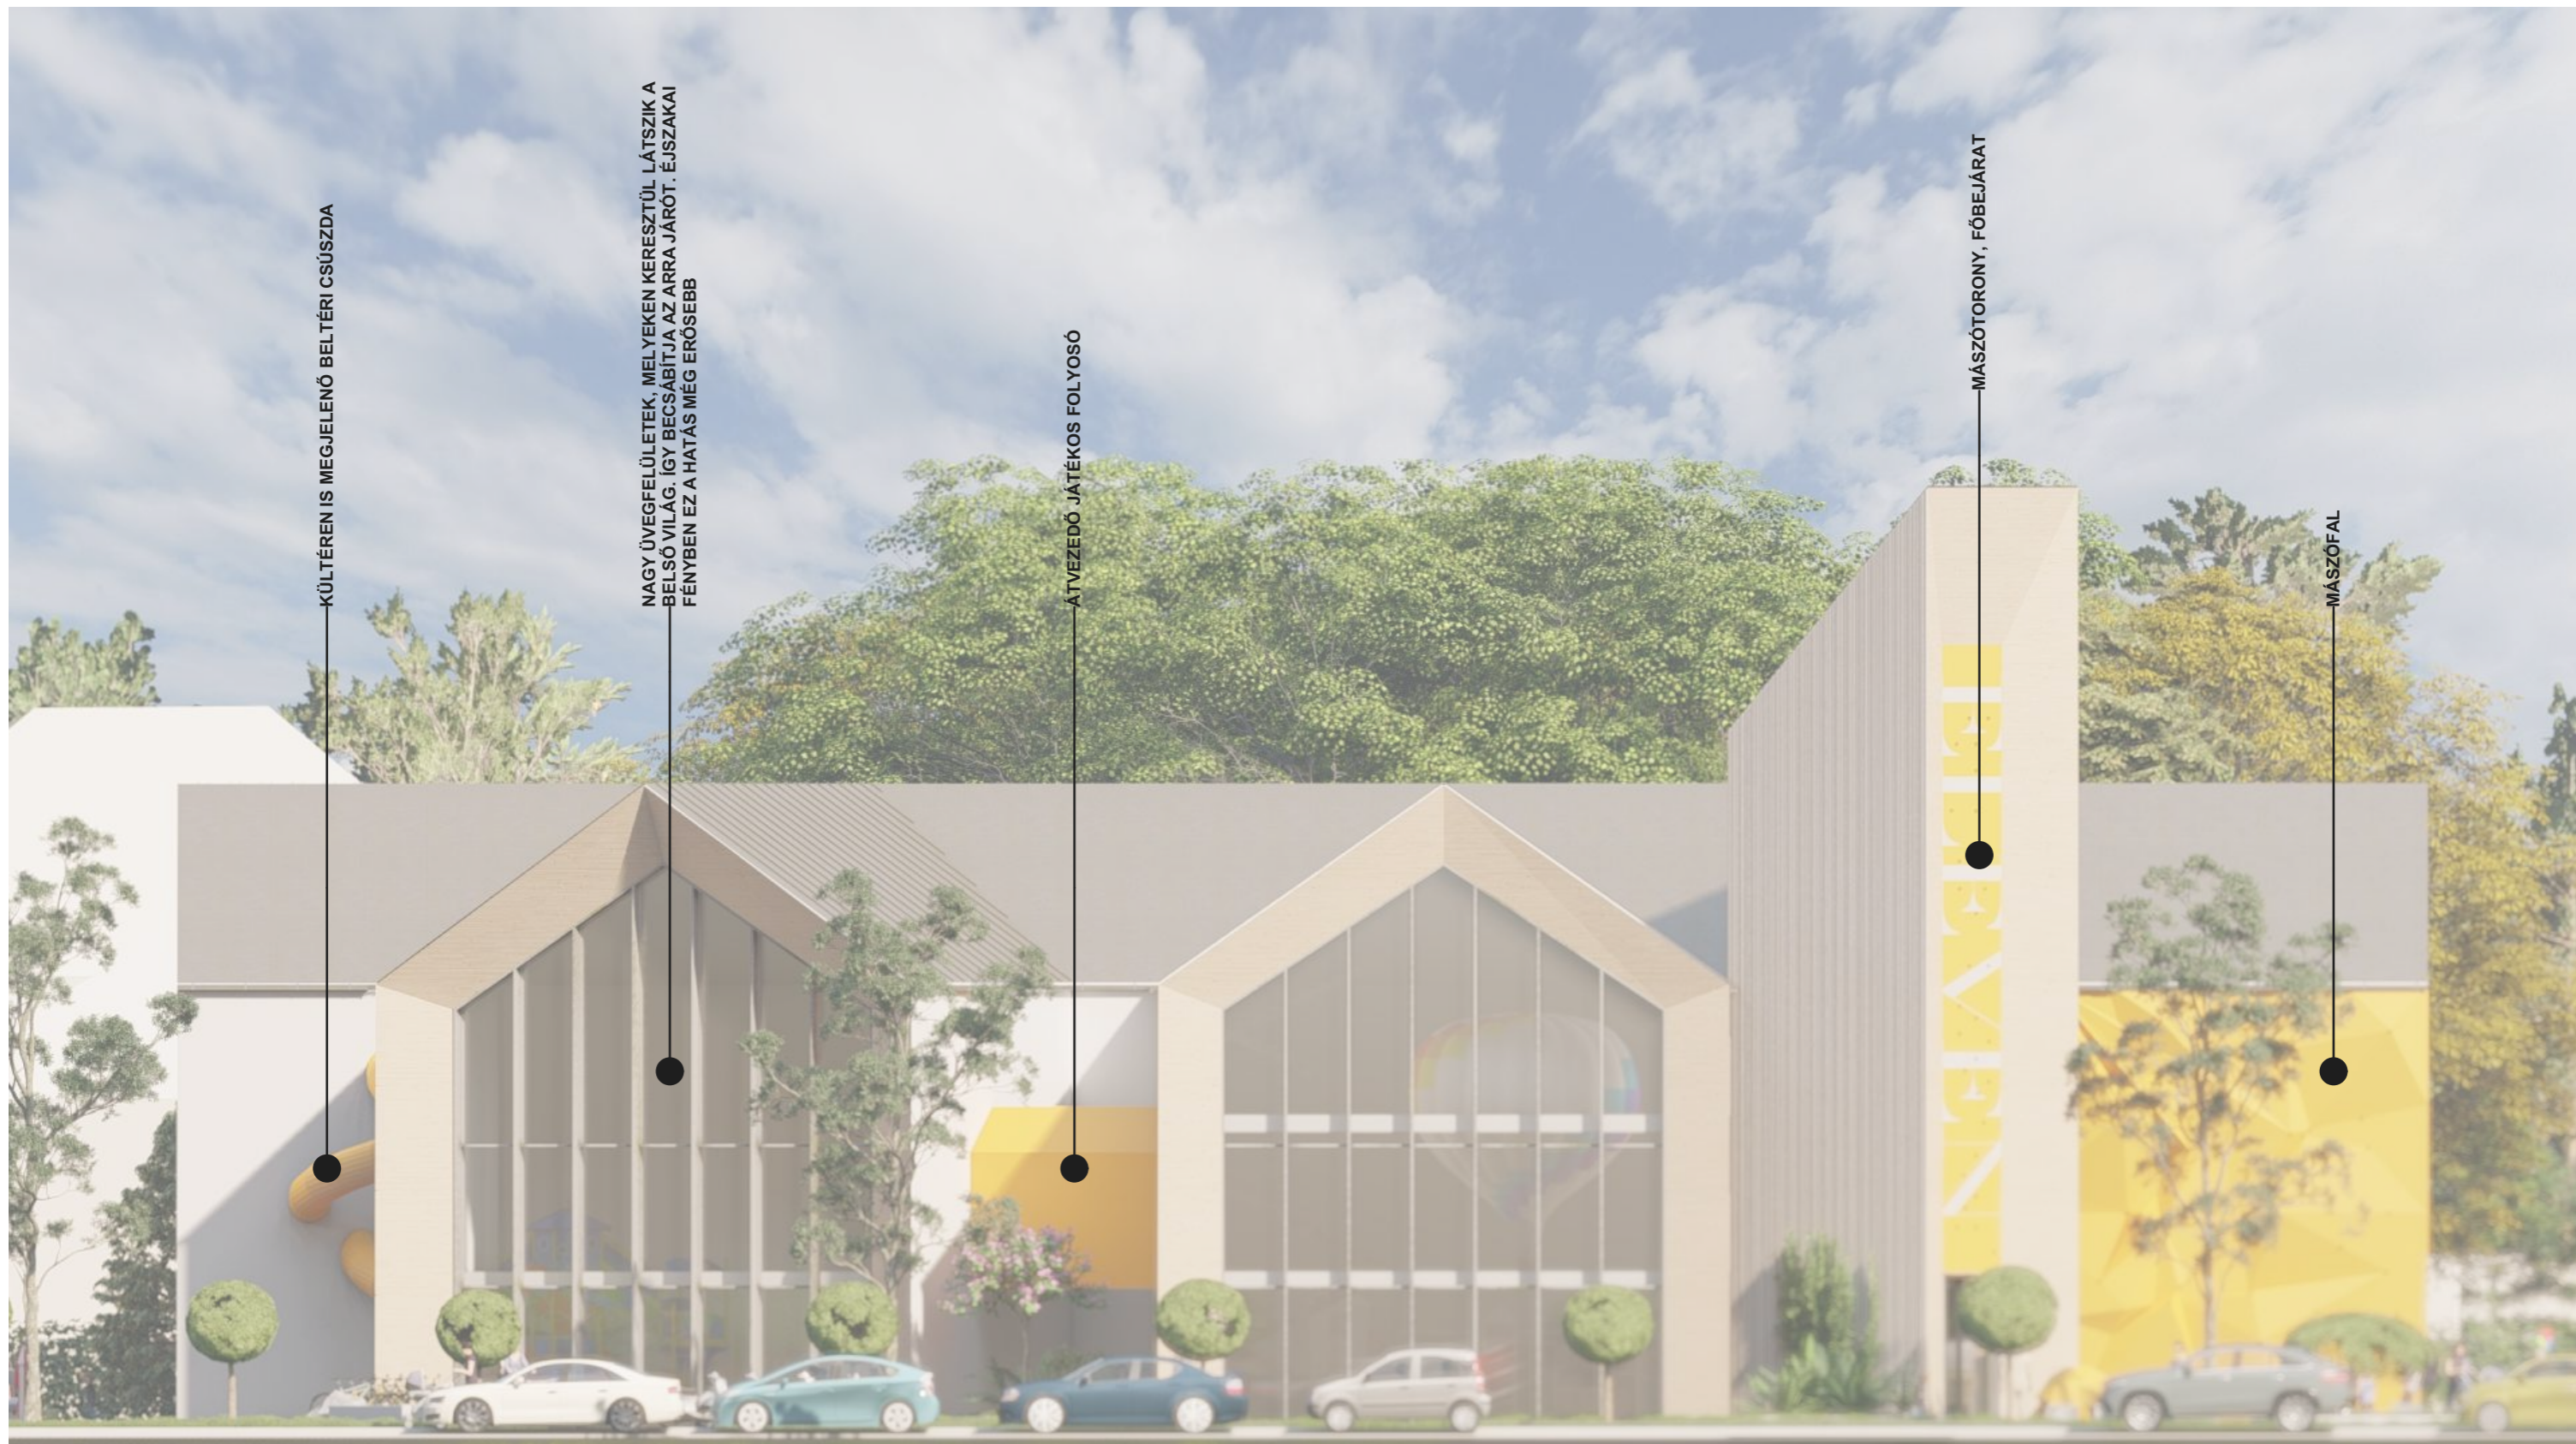


KÜLTÉREN IS MEGJELENŐ BELTÉRI CSÚSZDA

NAGY ÜVEGFELÜLETEK, MELYEKEN KERESZTÜL LÁTSZIK A BELSŐ VILÁG. ÍGY BECSÁBITJA AZ ARRÁ JÁRÓT. ÉJSZAKAI FÉNYBEN EZ A HATÁS MEG ERŐSEBB

ÁTVEZEDŐ JÁTEKOS FOLYOSÓ

MÁSZÓTORONY, FŐBEJÁRAT

MÁSZÓFAL

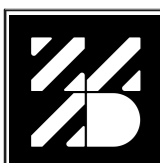

Tervező/Design Team:
ZAAD Design
4200, Hajdúszoboszló Kálvin tér 4
tel. +36-30-823-7261

Tervező/Architect:
Kálmán Zalán Attila É/09-0691

Minden jog fenntartva, a szerzői jog törvénye alá esik!
A tervező, Kálmán Zalán Attila szellemi tulajdona, a tervek a Hajdúszoboszló Város Önkormányzata részére készültek. További felhasználása, másolása, sokszorosítása, változtatása, más helyen, módosított felhasználása kizárólag a tervező írásbeli beleegyezésével történhet.

Megrendelő/Developer:
Hajdúszoboszló Város Önkormányzata



Helyszín/Location:
11 PARK
eleven park
4200 Hajdúszoboszló hrsz.: 3030/3



Tervfázis/Drawing Status:
KONCEPCIÓ

Rajztartalom/Drawing Name:
HOMLOKZAT

Lépték/Scale:
Dátum/Date:
2021. 09. 14.

Tervszám/Layout ID:
K-41



KÜLTÉRI SZÖKŐKÚT

MÁSZÓTORONY, FŐBEJÁRAT

MÁSZÓ SZOBOR

BELTÉRI JÁTÉKELEM

NAGY ÜVEGFELÜLETEK, MELYEKEN KERESZTÜL LÁTSZIK A BELSŐ VILÁG. ÍGY BECSÁBITJA AZ ARRÁ JÁRÓT. ÉJSZAKAI FÉNYBEN EZ A HATÁS MEG ERŐSEBB



Tervező/Design Team:
ZAAD Design
4200, Hajdúszoboszló Kálvin tér 4
tel. +36-30-823-7261

Tervező/Architect:
Kálmán Zalán Attila É/09-0691

Minden jog fenntartva, a szerzői jog törvénye alá esik!
A tervező, Kálmán Zalán Attila szellemi tulajdona, a tervek a Hajdúszoboszló Város Önkormányzata részére készültek. További felhasználása, másolása, sokszorosítása, változtatása, más helyen, módosított felhasználása kizárólag a tervező írásbeli beleegyezésével történhet.

Megrendelő/Developer:
**Hajdúszoboszló Város
Önkormányzata**



Helyszín/Location:
11 PARK
eleven park
4200 Hajdúszoboszló hrsz.: 3030/3




Tervfázis/Drawing Status:
KONCEPCIÓ

Rajztartalom/Drawing Name:
HOMLOKZAT

Lépték/Scale:
Dátum/Date:
2021. 09. 14.

Tervszám/Layout ID:
K-42

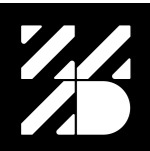

Tervező/Design Team:
ZAAD Design
 4200, Hajdúszoboszló Kálvin tér 4
 tel. +36-30-823-7261

Tervező/Architect:
 Kálmán Zalán Attila É/09-0691

Minden jog fenntartva, a szerzői jog törvénye alá esik!
 A tervező, Kálmán Zalán Attila szellemi tulajdona, a tervekkel a Hajdúszoboszló Város Önkormányzata részére készültek. További felhasználása, másolása, sokszorosítása, változtatása, más helyen, módosított felhasználása kizárólag a tervező írásbeli beleegyezésével történhet.

Megrendelő/Developer:
Hajdúszoboszló Város Önkormányzata



Helyszín/Location:
11 PARK
 eleven park
 4200 Hajdúszoboszló hrsz.: 3030/3




Tervfázis/Drawing Status:
KONCEPCIÓ

Rajztartalom/Drawing Name:
LÁTVÁNYTERV

Lépték/Scale:
 Dátum/Date:
 2021. 09. 14.

Tervszám/Layout ID:
K-43

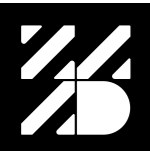

Tervező/Design Team:
ZAAD Design
 4200, Hajdúszoboszló Kálvin tér 4
 tel. +36-30-823-7261

Tervező/Architect:
 Kálmán Zalán Attila É/09-0691

Minden jog fenntartva, a szerzői jog törvénye alá esik!
 A tervező, Kálmán Zalán Attila szellemi tulajdona, a tervekkel
 a Hajdúszoboszló Város Önkormányzata részére készültek.
 További felhasználása, másolása, sokszorosítása,
 változtatása, más helyen, módosított felhasználása
 kizárólag a tervező írásbeli beleegyezésével történhet.

Megrendelő/Developer:
**Hajdúszoboszló Város
 Önkormányzata**



Helyszín/Location:
11 PARK
 eleven park
 4200 Hajdúszoboszló hrsz.: 3030/3



Tervfázis/Drawing Status:
KONCEPCIÓ


Rajztartalom/Drawing Name:
LÁTVÁNYTERV

Lépték/Scale:
 Dátum/Date:
 2021. 09. 14.

Tervszám/Layout ID:
K-44



	<p>Tervező/Design Team: ZAAD Design 4200, Hajdúszoboszló Kálvin tér 4 tel. +36-30-823-7261</p>	<p>Tervező/Architect: Kálmán Zalán Attila É/09-0691</p>	<p>Minden jog fenntartva, a szerzői jog törvénye alá esik! A tervező, Kálmán Zalán Attila szellemi tulajdona, a tervekkel a Hajdúszoboszló Város Önkormányzata részére készültek. További felhasználása, másolása, sokszorosítása, változtatása, más helyen, módosított felhasználása kizárólag a tervező írásbeli beleegyezésével történhet.</p>	<p>Megrendelő/Developer: Hajdúszoboszló Város Önkormányzata</p>		<p>Helyszín/Location: 11 PARK eleven park 4200 Hajdúszoboszló hrsz.: 3030/3</p> 	<p>Tervfázis/Drawing Status: KONCEPCIÓ</p>	<p>Rajztartalom/Drawing Name: LÁTVÁNYTERV</p>	<p>Lépték/Scale: Dátum/Date: 2021. 09. 14.</p>	<p>Tervszám/Layout ID: K-45</p>
--	---	---	---	--	---	--	---	--	--	--

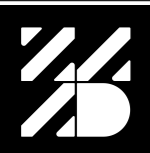

Tervező/Design Team:
ZAAD Design
 4200, Hajdúszoboszló Kálvin tér 4
 tel. +36-30-823-7261

Tervező/Architect:
 Kálmán Zalán Attila É/09-0691

Minden jog fenntartva, a szerzői jog törvénye alá esik!
 A tervező, Kálmán Zalán Attila szellemi tulajdona, a tervekkel
 a Hajdúszoboszló Város Önkormányzata részére készültek.
 További felhasználása, másolása, sokszorosítása,
 változtatása, más helyen, módosított felhasználása
 kizárólag a tervező írásbeli beleegyezésével történhet.

Megrendelő/Developer:
**Hajdúszoboszló Város
 Önkormányzata**



Helyszín/Location:
11 PARK
 eleven park
 4200 Hajdúszoboszló hrsz.: 3030/3




Tervfázis/Drawing Status:
KONCEPCIÓ

Rajztartalom/Drawing Name:
LÁTVÁNYTERV

Lépték/Scale:
 Dátum/Date:
 2021. 09. 14.

Tervszám/Layout ID:
K-46

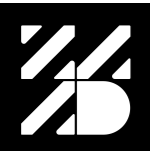

Tervező/Design Team:
ZAAD Design
 4200, Hajdúszoboszló Kálvin tér 4
 tel. +36-30-823-7261

Tervező/Architect:
 Kálmán Zalán Attila É/09-0691

Minden jog fenntartva, a szerzői jog törvénye alá esik!
 A tervező, Kálmán Zalán Attila szellemi tulajdona, a tervekkel
 a Hajdúszoboszló Város Önkormányzata részére készültek.
 További felhasználása, másolása, sokszorosítása,
 változtatása, más helyen, módosított felhasználása
 kizárólag a tervező írásbeli beleegyezésével történhet.

Megrendelő/Developer:
**Hajdúszoboszló Város
 Önkormányzata**



Helyszín/Location:
11 PARK
 eleven park
 4200 Hajdúszoboszló hrsz.: 3030/3



Tervfázis/Drawing Status:
KONCEPCIÓ

Rajztartalom/Drawing Name:
LÁTVÁNYTERV

Lépték/Scale:
 Dátum/Date:
 2021. 09. 14.

Tervszám/Layout ID:
K-47



Tervező/Design Team:
ZAAD Design
 4200, Hajdúszoboszló Kálvin tér 4
 tel. +36-30-823-7261

Tervező/Architect:
 Kálmán Zalán Attila É/09-0691

Minden jog fenntartva, a szerzői jog törvénye alá esik!
 A tervező, Kálmán Zalán Attila szellemi tulajdona, a tervekkel a Hajdúszoboszló Város Önkormányzata részére készültek. További felhasználása, másolása, sokszorosítása, változtatása, más helyen, módosított felhasználása kizárólag a tervező írásbeli beleegyezésével történhet.

Megrendelő/Developer:
**Hajdúszoboszló Város
 Önkormányzata**



Helyszín/Location:
11 PARK
 eleven park
 4200 Hajdúszoboszló hrsz.: 3030/3



Tervfázis/Drawing Status:
KONCEPCIÓ

Rajztartalom/Drawing Name:
LÁTVÁNYTERV

Lépték/Scale:
 Dátum/Date:
 2021. 09. 14.

Tervszám/Layout ID:
K-48