

BLOCC helyszínrajz

VÁLTKOZÓ MAGASSÁGÚ/60-240 CM/ HANGELNYELŐ FABETON KUBUSOK, TÉRELHATÁROLÁS ÉS ZAJSZŰRÉS

1,0 m SZÉLESSÉGŰ ZÖLDBURKOLATÚ KÖZLEKEDŐ SÁV TURISTÁK, GYERMEKEK, HELYIEK SZÁMÁRA


TISZTÁN ZÖLDBORÍTÁSÚ FELÜLETEK

KÜLTÉRI CSOCSÓASZTALOK A MOBIL, TETSZŐLEGESEN LEFEDHEZŐ PAVILONOK ALATT


LÉGHOKI ASZTALOK A MOBIL, TETSZŐLEGESEN LEFEDHEZŐ PAVILONOK ALATT

MOBIL ÜLŐKÉK TETSZŐLEGESEN LEFEDHEZŐ PAVILONOK ALATT


50 %-OS FEDETTSÉGŰ ZÖLDFELÜLET BURKOLAT, JÁTSZÓTÉRI RÉSZ GYERMEKEK SZÁMÁRA

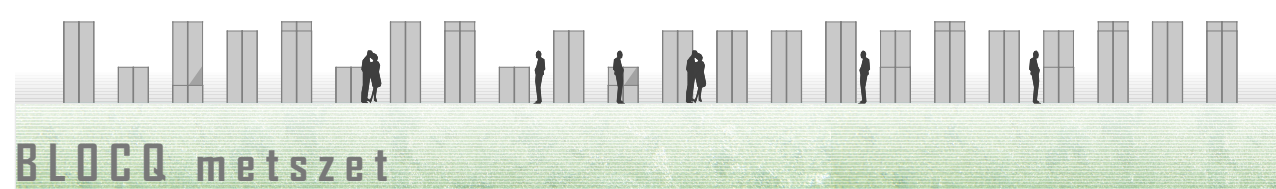

BLOCC metszet

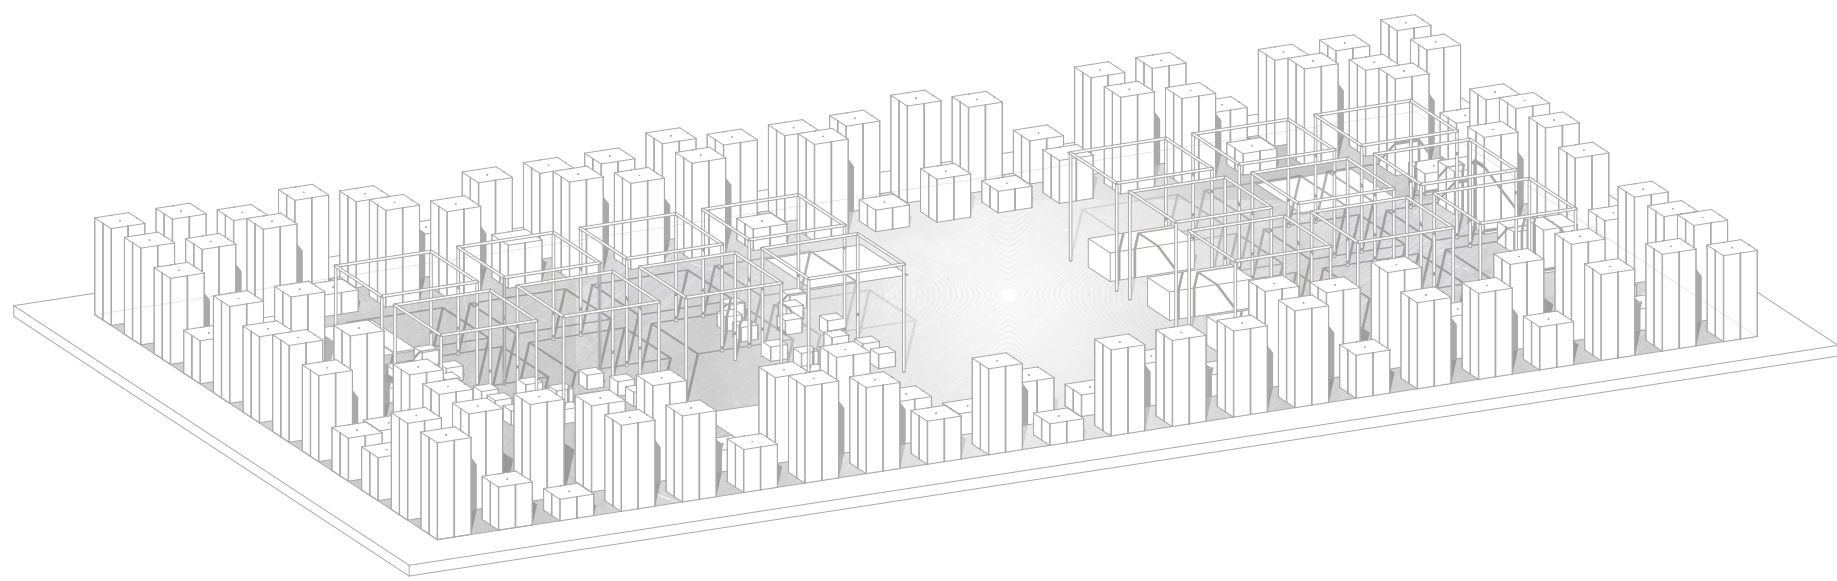

axonometria

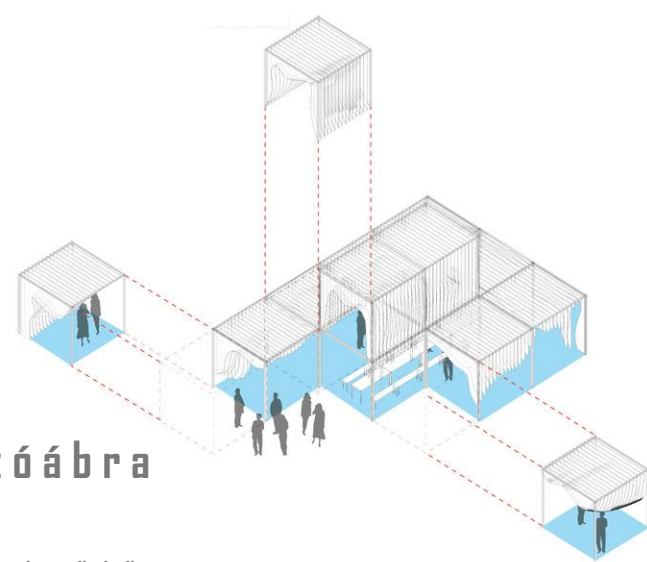

magyarázóábra


MOZGATHATÓ ÁRNYÉKOLÓS ÉS ESŐVÉDŐ PAVILONOK

MOZGATHATÓ PADOK ÉS JÁTÉKOK

HANGELNYELŐ, TÉRELHATÁROLÓ FABETON TÖMBÖK

BURKOLAT MINTÁZAT


INSTALLÁCIÓ ALAPJA

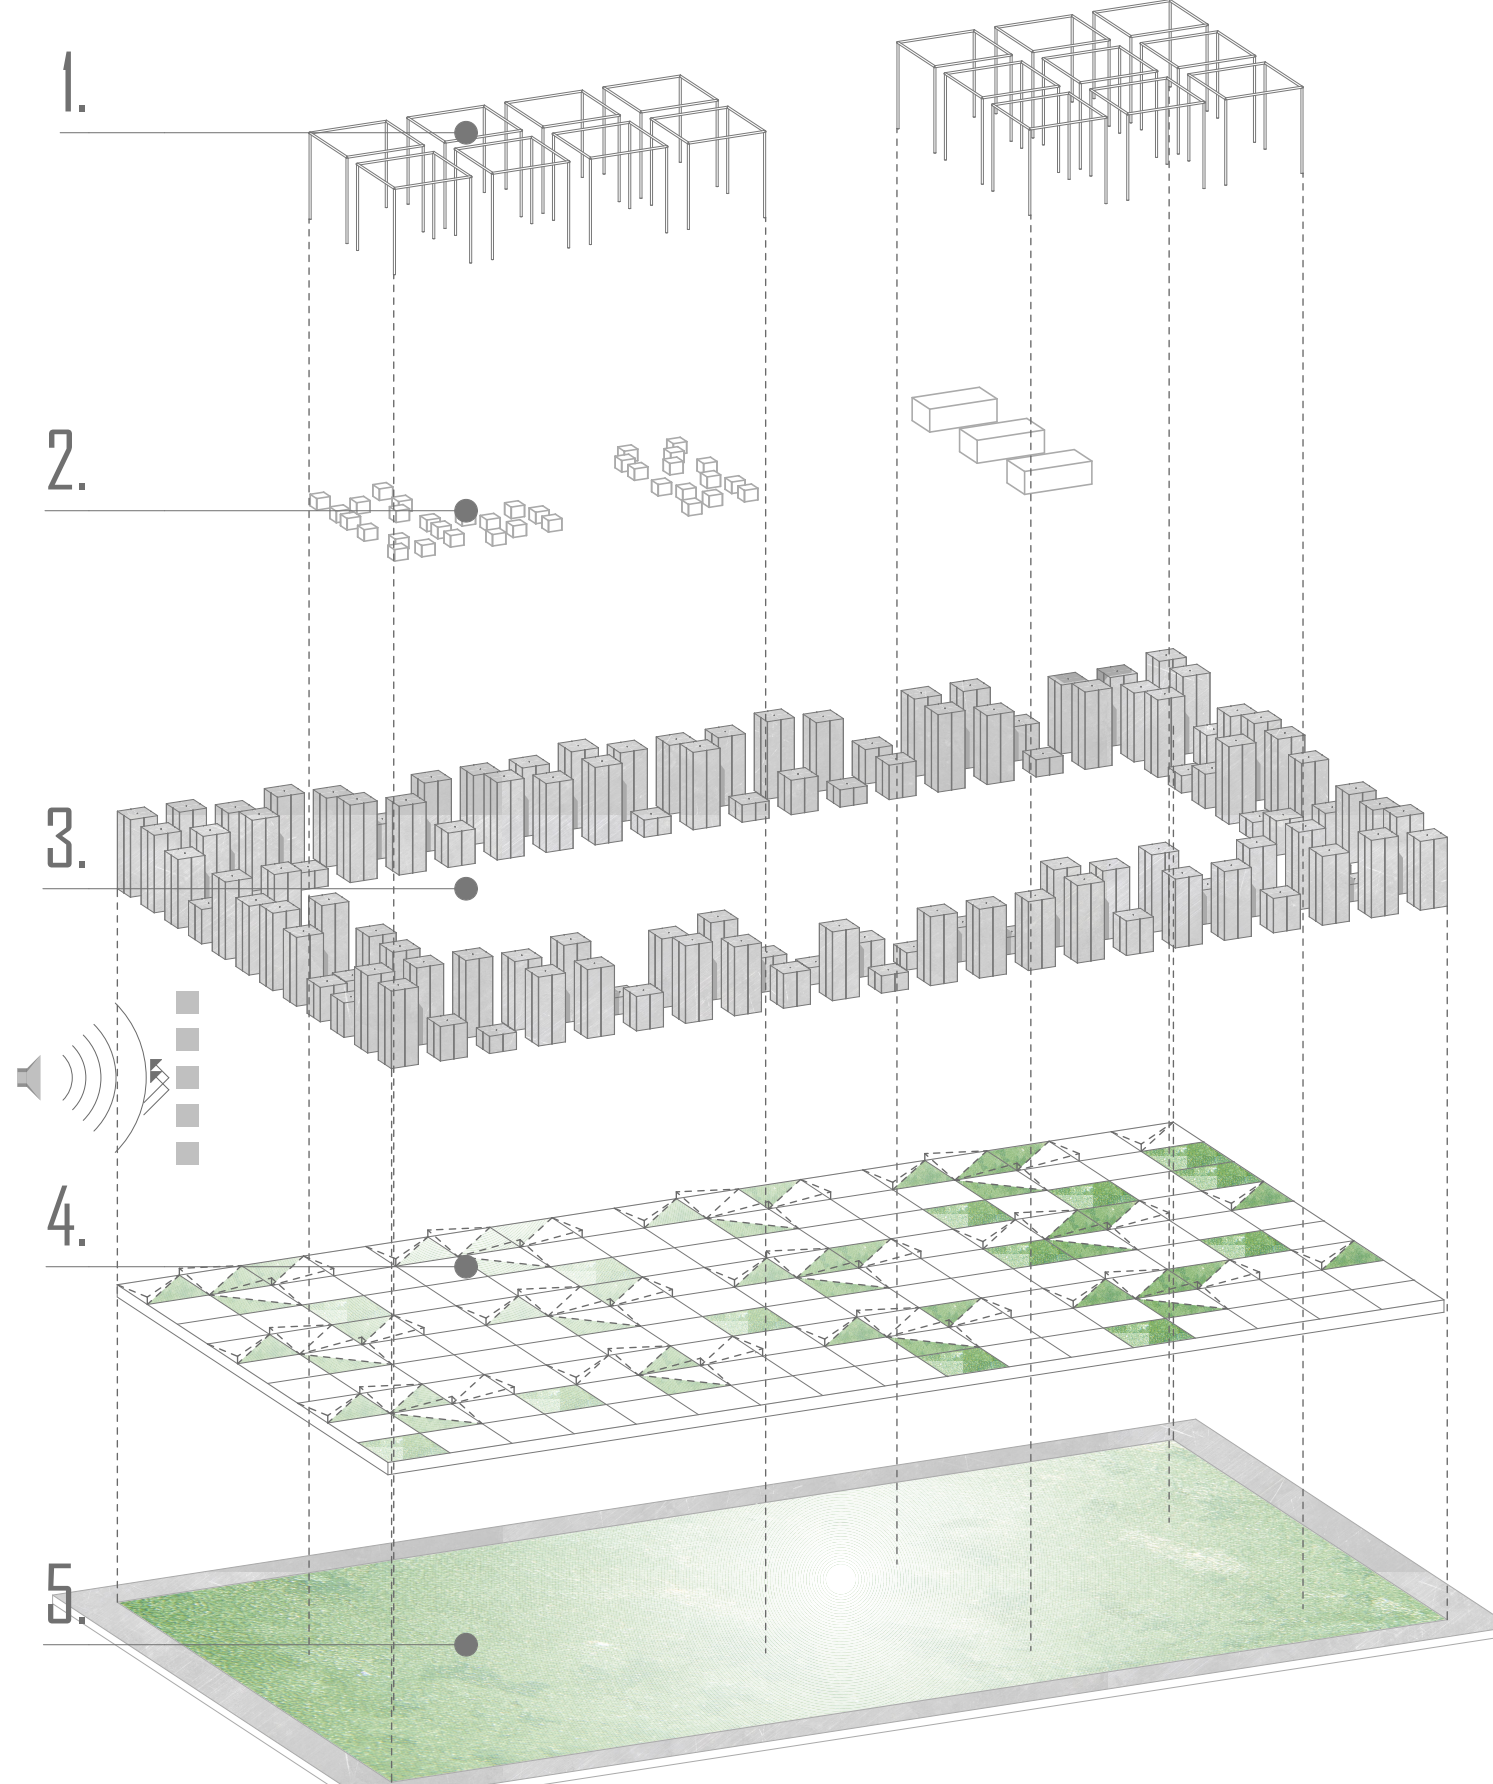

konceptióábra



Szent István park
ötletpályázat
2020

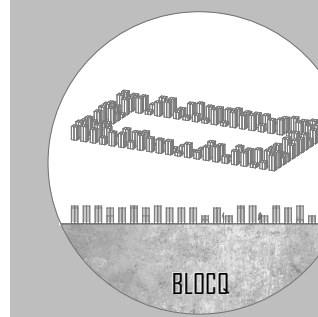

BLOCC



kép_3

A BLOCC egy felig épület felig szabadteri installációnak mondható alkotás. A koncepció egyszerű, az adott terep helyszínre 4 különböző, az ábrákon látható magasságú tömböket helyezünk el melyek a hangelnyelésért felelősek. Az itt kialakított helyszínre kerülnek azok az elemek, jégheki, különböző játékgépek, sörstator amik egykor itt voltak, azonban jelenleg nem találják helyüket. Úgy gondoljuk mivel Hajdúszoboszló egy nagyhírű fürdőváros, ezeket az éjszakai szórakoztató eszközöket, helyszíneket vissza kell hozni a város szívébe úgy hogy az az itt lakók nyugalmát ne zavarja. Nappal a BLOCC művésznevre keresztelt létesítmény a gyermekek játszótéréül, éjszaka pedig a családok, felnőttek szabadidő helyeül szolgál majd.



látványkép_1



látványkép_2