


HAJDÚSZOBOSZLÓ VÁROS TELEPÜLÉSRENDÉZÉSI TERV ELŐKERTEK SZABÁLYOZÁSA 2016 / 2018.

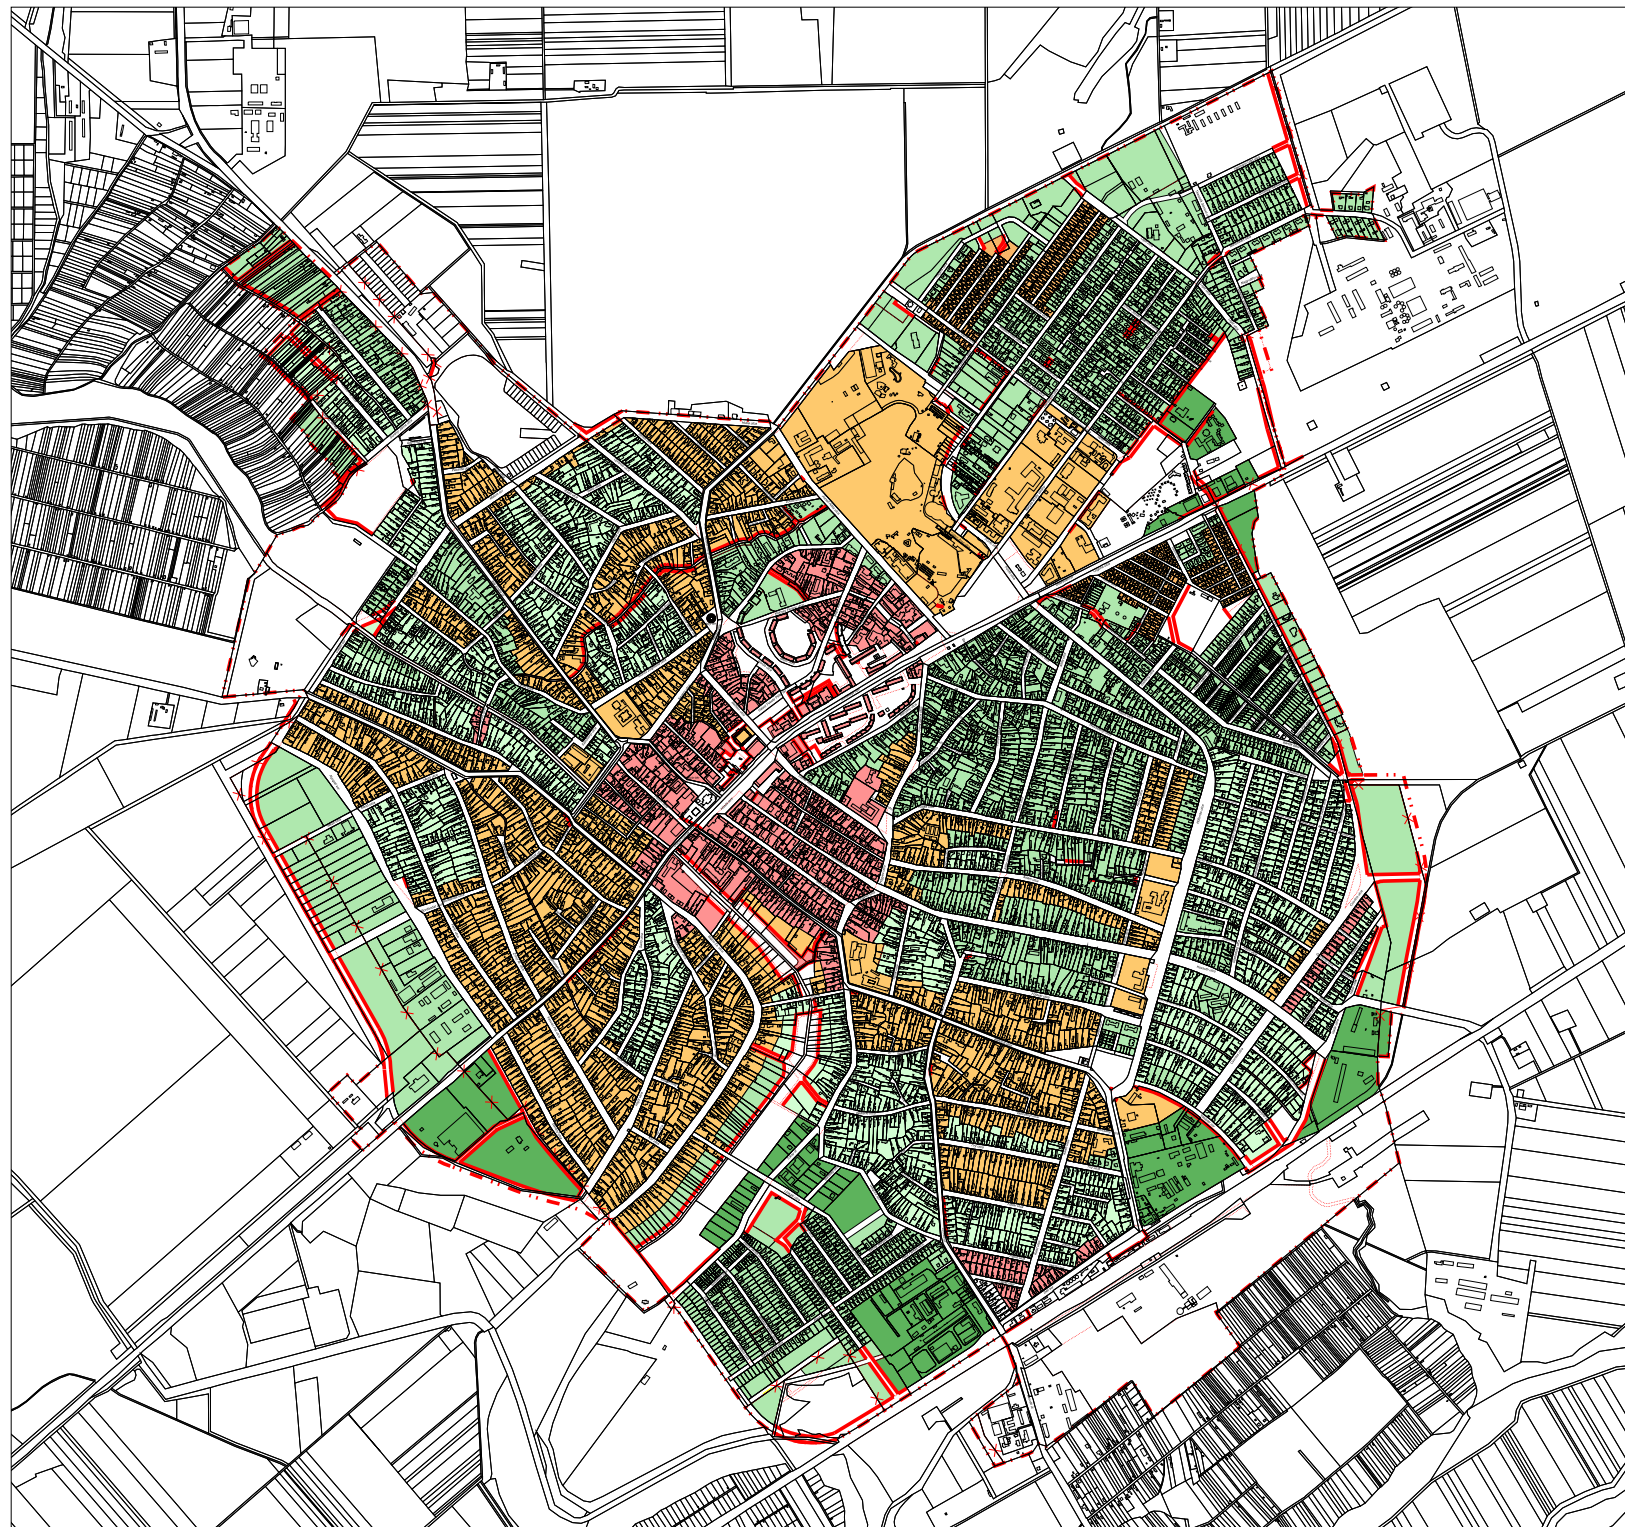

- Övezet, építési övezet határa
 - Szabályozási vonal - tervezett
 - Belterületi határ - megszűnő
 - Belterületi határ - tervezett
 - Belterületi határ - meglévő
- Előkeretek szabályozása
- Előkert nélküli, utcavonalon meghatározott építési vonallal
 - Előkert nélküli, választható elhelyezéssel építési vonallal
 - Előkerteres - kicsi (1-3 méter közötti méretű kerttel.
 - Előkerteres (normál (5 méteres előkerttel.
 - Előkerteres nagy (10 méter- nincs meghatározott építési vonal)
 - Előkerteres - egyedi kialakult
 - Egyéb

Tervező:	CIVISTERV VÁROSTERVEZŐ ÉS ÉPÍTÉSZ IRODA BT. Cím: Debrecen, Sóshegyi u. 8. sz. Tel: (52) 511-732, (50) 9018-172	
Munka:	HAJDÚSZOBOSZLÓ VÁROS TELEPÜLÉSRENDÉZÉSI TERVE	Dátum: 2018. Lépték:
Munkaszerző:	ELŐKERTEK SZABÁLYOZÁSA	
KÉPVISELŐ:	ZSEMBERKI ISTVÁN	ÖGYVEZETŐ