


# HAJDÚSZOBOSZLÓ VÁROS TELEPÜLÉSRENDEZÉSI TERV ELŐKERTEK SZABÁLYOZÁSA 2016 / 2018.

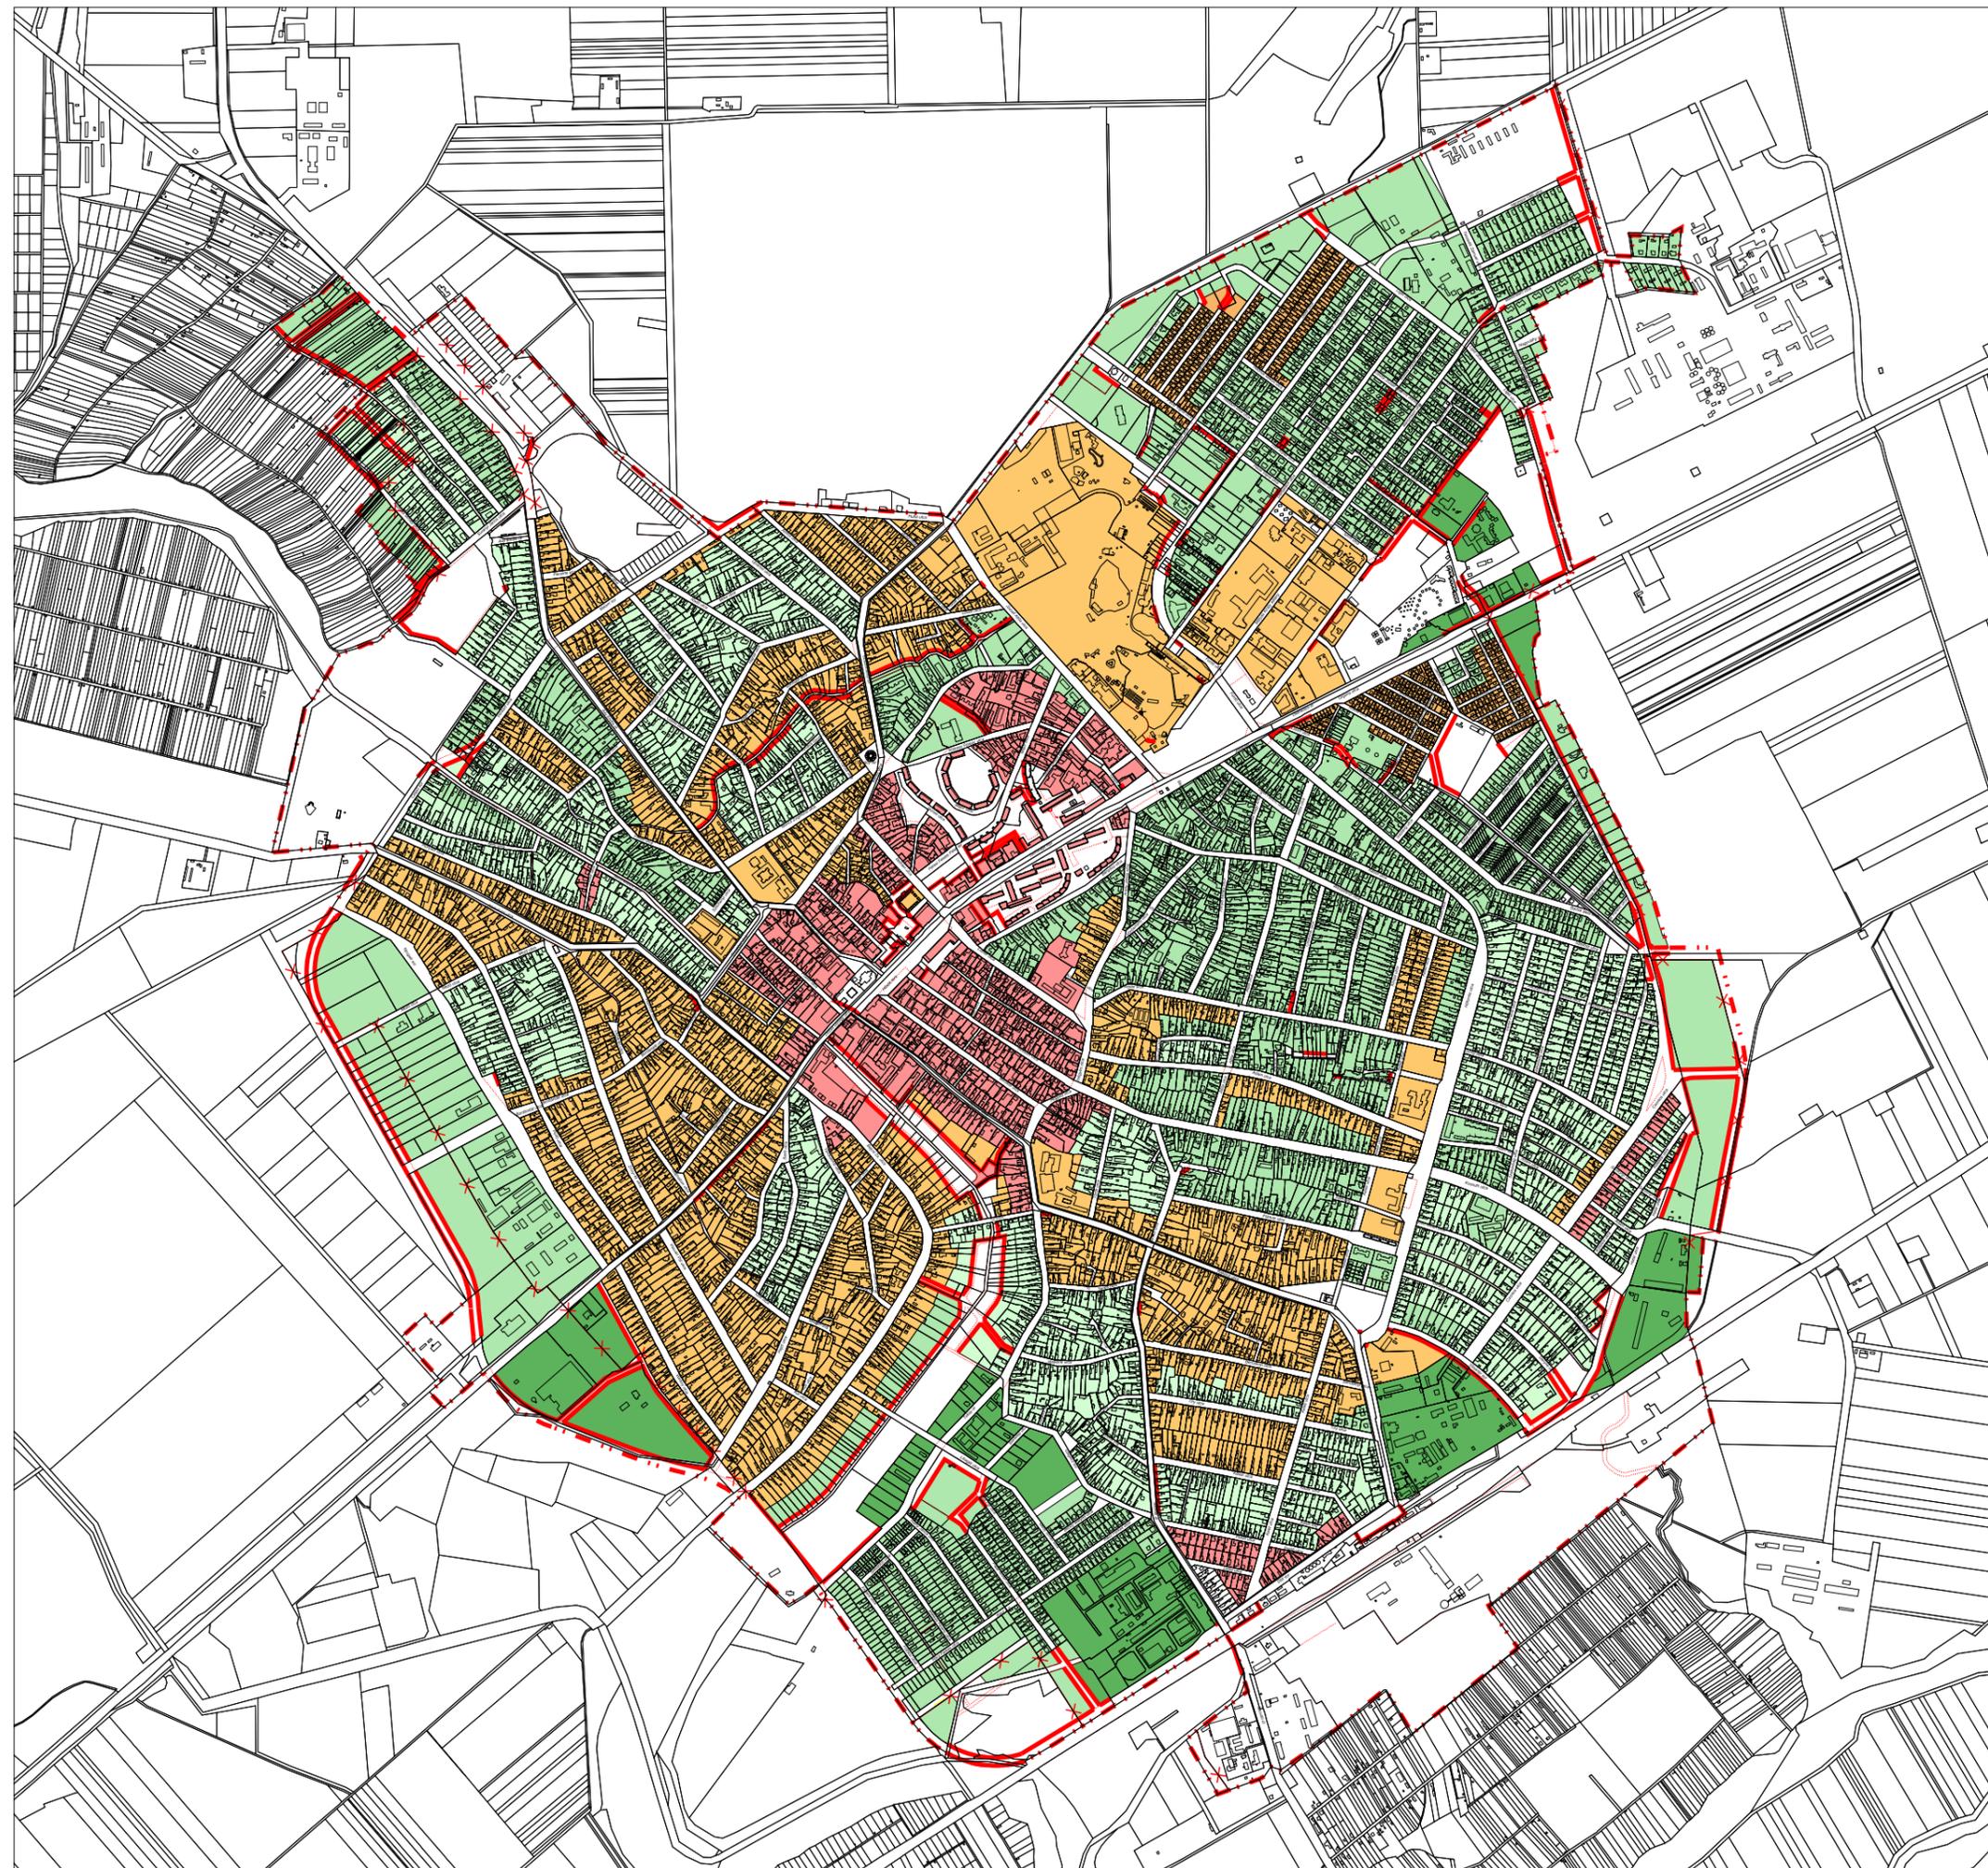

- Övezet, építési övezet határa
- Szabályozási vonal - tervezet
- Belterületi határ - megszűnő
- Belterületi határ - tervezett
- Belterületi határ - meglévő
- Előkeretek szabályozása
- Előkert nélküli, utcavonalon meghatározott építési vonallal
- Előkert nélküli, választható elhelyezésű építési vonallal
- Előkeretes - kicsi ( 1-3 méter közötti méretű lkerttel.
- Előkeretes - normál (3-5 méter közötti méretű előkerttel)
- Előkeretes nagy ( 10 méter- nincs meghatározott építési vonal)
- Előkeretes - egyedi kialakult
- Egyéb

Tervező:	<b>CIVISTERV</b> VÁROSTERVEZŐ ÉS ÉPÍTÉSZ IRODA BT. <small>Cím: Debrecen, Székelyi u. 8.sz. Tel:(52)531-732, (30)9618-172</small>	
Munka:	HAJDÚSZOBOSZLÓ VÁROS TELEPÜLÉSRENDEZÉSI TERVE	Dátum: 2018.
Munkarész:	ELŐKERTEK SZABÁLYOZÁSA	Lépték:
KÉPVISELŐ:	ZSEMBERI ISTVÁN	ÖGYZVETŐ