


HAJDÚSZOBOSZLÓ VÁROS

TELEPÜLÉSRENDEZÉSI TERV

ZÖLDTERÜLETI VIZSGÁLAT

2015

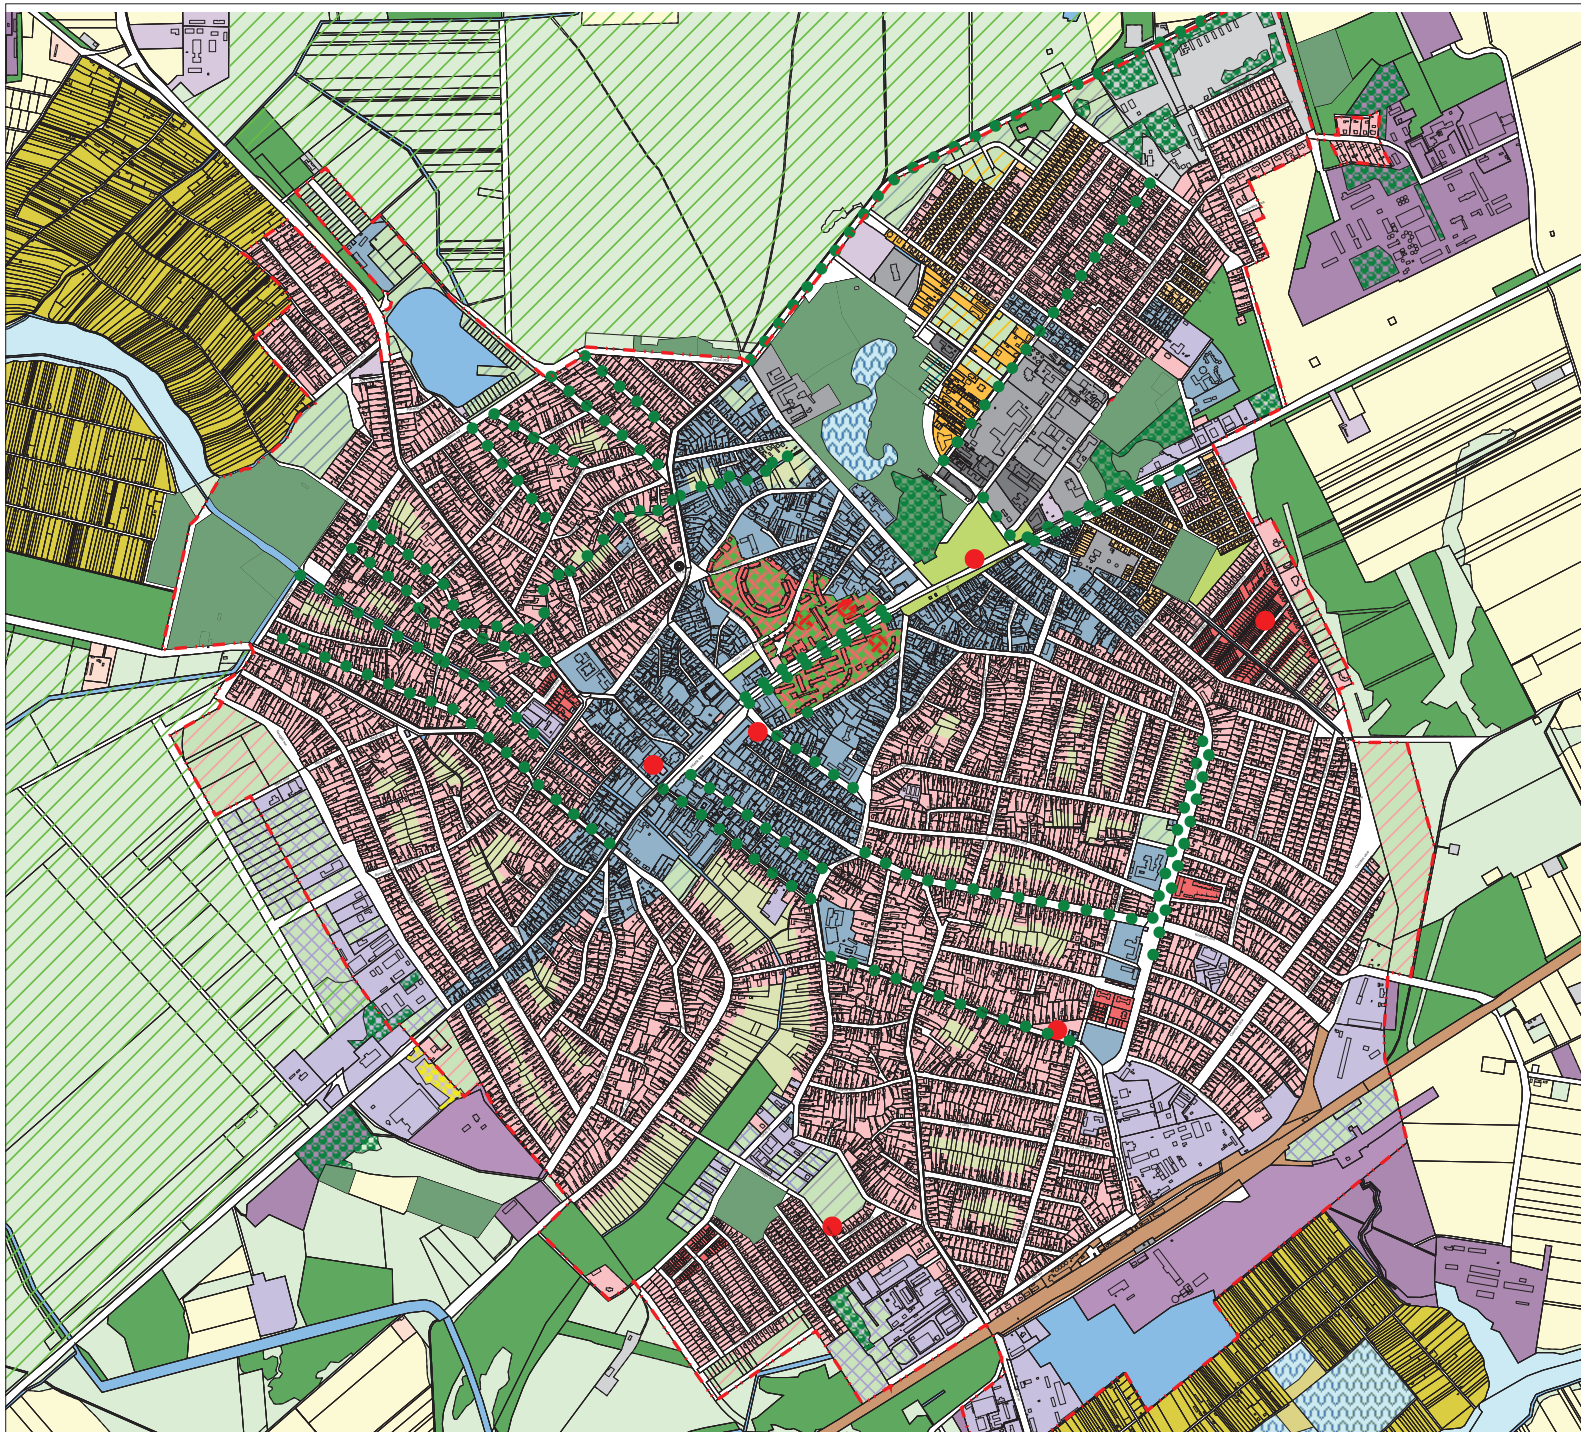

- Belterület-határ
- jelentősebb meglévő utcafásítás
- Vizes: fás terület
- tó
- Zöldterület jellegű intézményterület
- Parkosított terület-lakóterületen belül
- Natura2000 knt
- Fitnesz, kondipark
- Játsszótér
- Lakókeret
- Területfhasználat - vizsgálat**
- Ee Erdőterület - turisztikai, egészségügyi erdő
- Eg Erdőterület - gazdasági erdő
- Ev Erdőterület - védőerdő
- Má-gy általános mezőgazdasági terület - gyümölcsös
- Mk kertés mezőgazdasági terület
- Tk természetközeli terület
- Má-r általános mezőgazdasági terület - gyepek
- Mák-r korlátozott mezőgazdasági terület - gyepek
- Má-sz általános mezőgazdasági terület - szántó
- Mák-sz korlátozott mezőgazdasági terület - szántó
- V Vizsgálati/közdési terület - gát, töltés
- V Vizsgálati/közdési terület
- KOu Közüti Közlekedési terület – településszerkezeti jelentőségű
- KÖK Közlekedési terület - kötönpályás (vasúti)
- Kkó Különleges terület - nagyterjedésű közúti területe
- Kp Közpark
- Kk központi vegyes terület
- Vt településközpont vegyes terület
- Lk kisvárosias lakóterület
- Lke kertvárosias lakóterület
- Lf falusias lakóterület
- Üü üdülőházhasznosító terület
- Üh hévívginázás üdülőterület
- Gip ipari gazdasági övezet
- Gkszk kereskedelmi szolgáltató gazdasági övezet
- Mák-gazd korlátozott mezőgazdasági terület - állattartás
- Ke Különleges terület - egészségügyi központ
- Kh Különleges terület - hulladékkezelő terület
- Kid Különleges terület - idegenforgalmi hasznosítású
- Kio Különleges terület - településüzemeltetés terület
- Kökt Különleges terület - ökoturisztika
- Ksp Különleges terület - sport és rekreációs terület
- Kst Különleges terület - gyógy- és strandfürdő
- Kb Különleges terület - bányás
- Kt Különleges terület - termelő terület
- Kv Különleges terület - vásártér, piac
- Kmü Különleges terület - mezőgazdasági üzemi
- Nádas
- Vízállásos terület
- Agyaggödör
- Tanya
- mk nemzetvédelmi terület
- üdülő-szálló- gyógy szálló terület
- üdülő-szálló- gyógy szálló intenzív terület
- mk-üres Vt fejlesztésre szánt terület
- mk-üres Vt fejlesztésre szánt terület
- mk-üres Lke fejlesztésre szánt terület
- mk-üres Üü fejlesztésre szánt terület
- mk-üres Üh fejlesztésre szánt terület
- mk-üres Gkszk fejlesztésre szánt terület
- mk-üres Ksp fejlesztés
- mk-üres Ksp fejlesztés
- mk-üres rekultivált (megtisztított személtel) terület
- mk egyéb (udvar)

Tervező:	CIVISTERV VÁROSTERVEZŐ ÉS ÉPÍTÉSZ IRODA BT. Cím: Debrecen, Sósoknya 1. sz. Tel: 521-531-331, (56) 961-8-172	
Munka:	HAJDÚSZOBOSZLÓ VÁROS TELEPÜLÉSRENDEZÉSI TERV	Dátum: 2015. 03.
Munkaféle:	ZÖLDTERÜLETI VIZSGÁLAT	Lépel:
KÉPVISELŐ:	ZSOMBORI BIVAN	EGYVEZTŐ