2.sz. melléklet

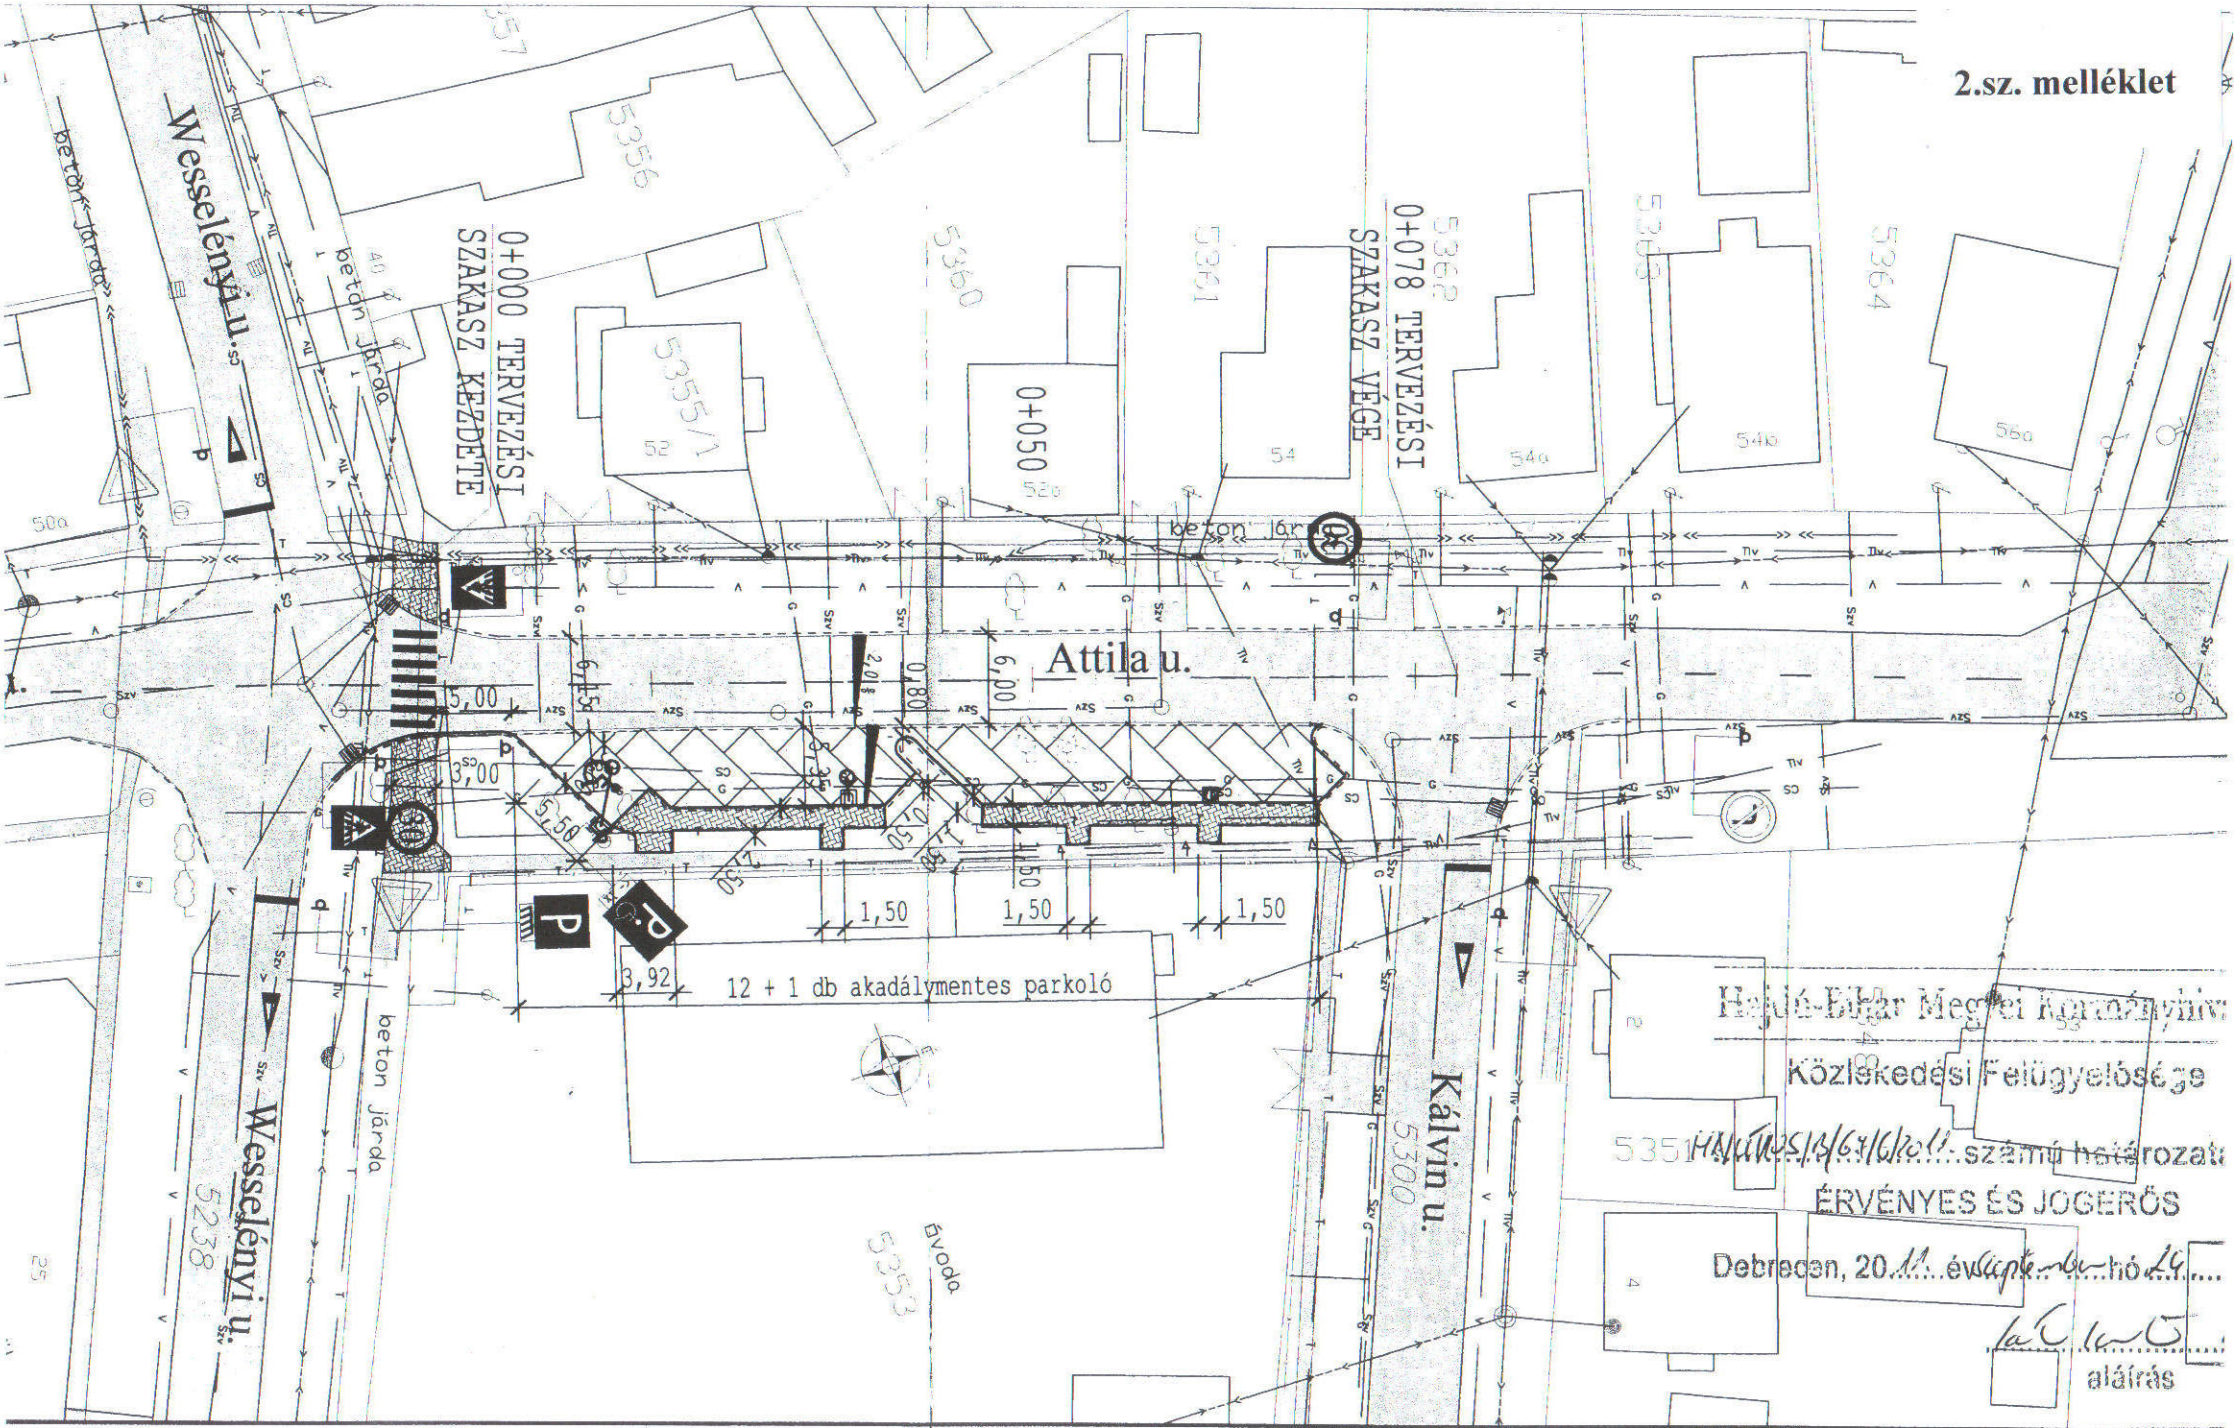

Hajdú-Bihar Megyei Kormányhivatal
Közlekedési Felügyelősége
HB/KF/5/3/67/6/2011. számú határozat
ÉRVÉNYES ÉS JOGERŐS
Debrecen, 2011. évszeptember hó 14.
aláírás

Tervezett nyomvonal
Tervezett burkolatszél
Tervezett csapadékvíz nyomvonal + akna
Kábeltv nyomvonal

CIVIS MÉRNÖKIRODA
4028 Debrecen, Ótemető u. 33